

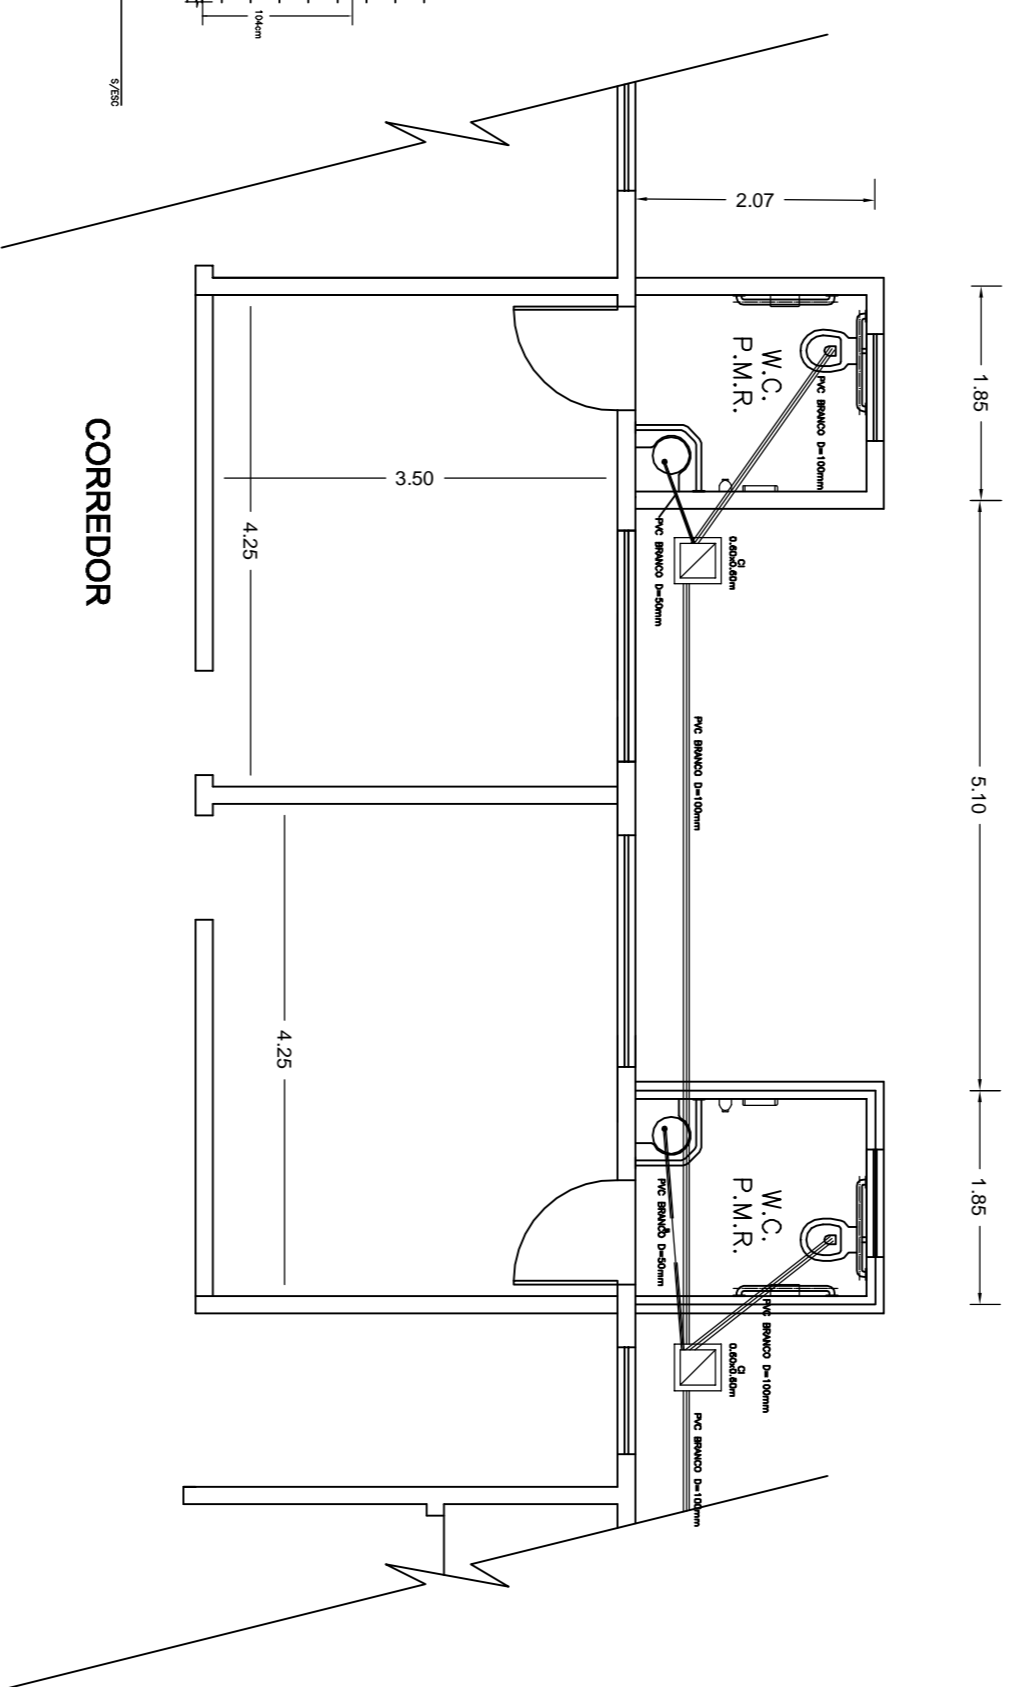


Planta Baixa
Escala: 1/50
ESTRUTURA SANITÁRIOS SALAS DE REPOUSO FEM. E MASC.

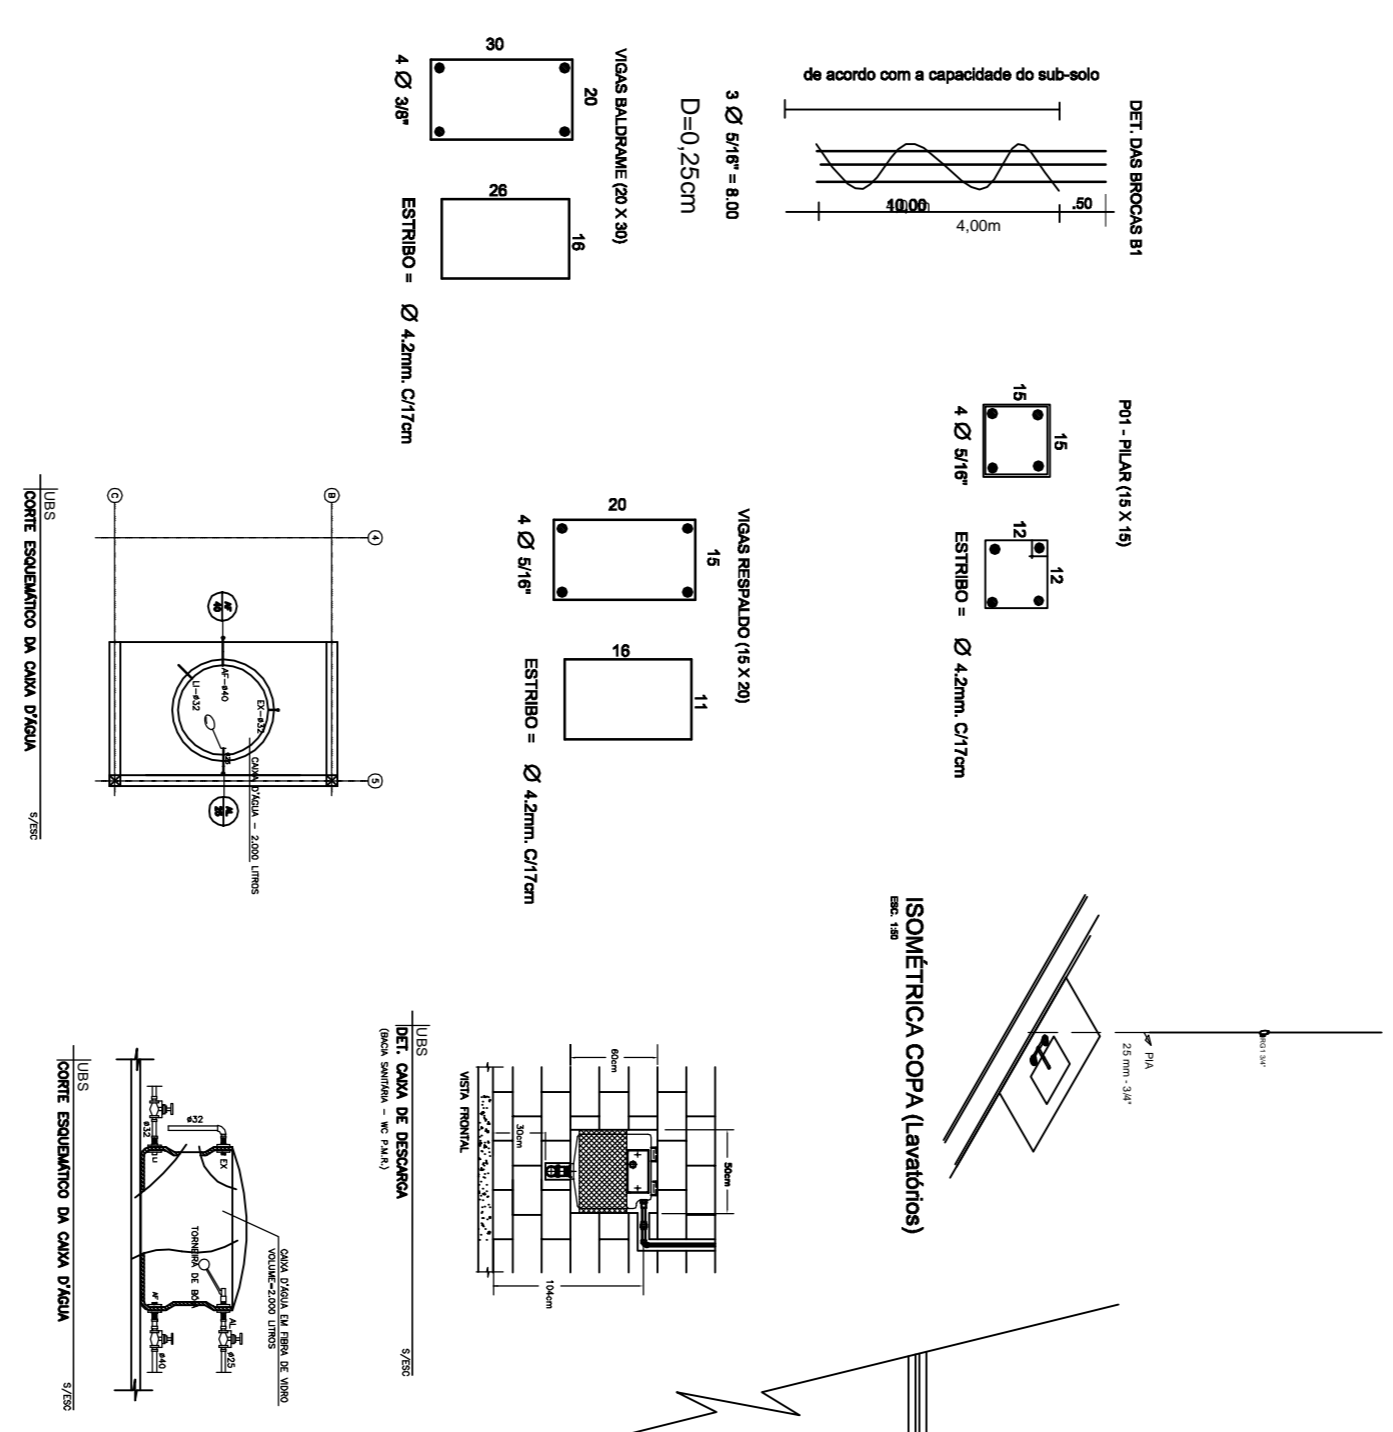

Planta Baixa
Escala: 1/50
HIDRAULICA SANITÁRIOS SALAS REPOUSO

OBRA: REFORMA E AMPLIAÇÃO DA UNIDADE BÁSICA DE SAÚDE II
PROP: PREFEITURA MUNICIPAL DE CRISTINA PAULISTA
PROJETO ESTRUTURAL/HIDRAULICA
END: AV. MIGUEL SARRIO DE MELO Nº 2770 JARDIM BEL O HORIZONTE CRISTINA PAULISTA/SP
DATA: 07/06/2020
DES: LUCIANO GARCIA

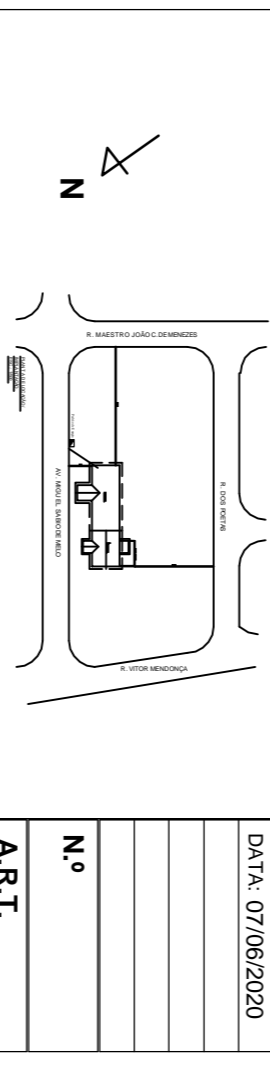

AREAS	M2	DECLARO QUE A APROVAÇÃO DO PROJETO NÃO IMPLICA NO RECONHECIMENTO POR PARTE DA PREFEITURA DO DIREITO DE PROPRIEDADE DO TERRENO.
TERRENO	5.355,00	
A AMPLIAR	30,38	
FARMÁCIA	34,87	
ALMOXARFADO	8,60	
A AMPLIAR		
SANITÁRIOS EX		
TOTAL	73,85	

PROPRIETÁRIO: PREF. MUN. CRISTINA PAULISTA
PROJETO: ENO * LUCIANO GUSTAVO GARCIA
DIREÇÃO: ENO * LUCIANO GUSTAVO GARCIA
CIBELIA 5002220005

04/05

ENGENHEIRO CIVIL

LUCIANO GARCIA

ART. 13