


ALAMEDA MARIO COVAS
-PISTA DE CAMINHADA

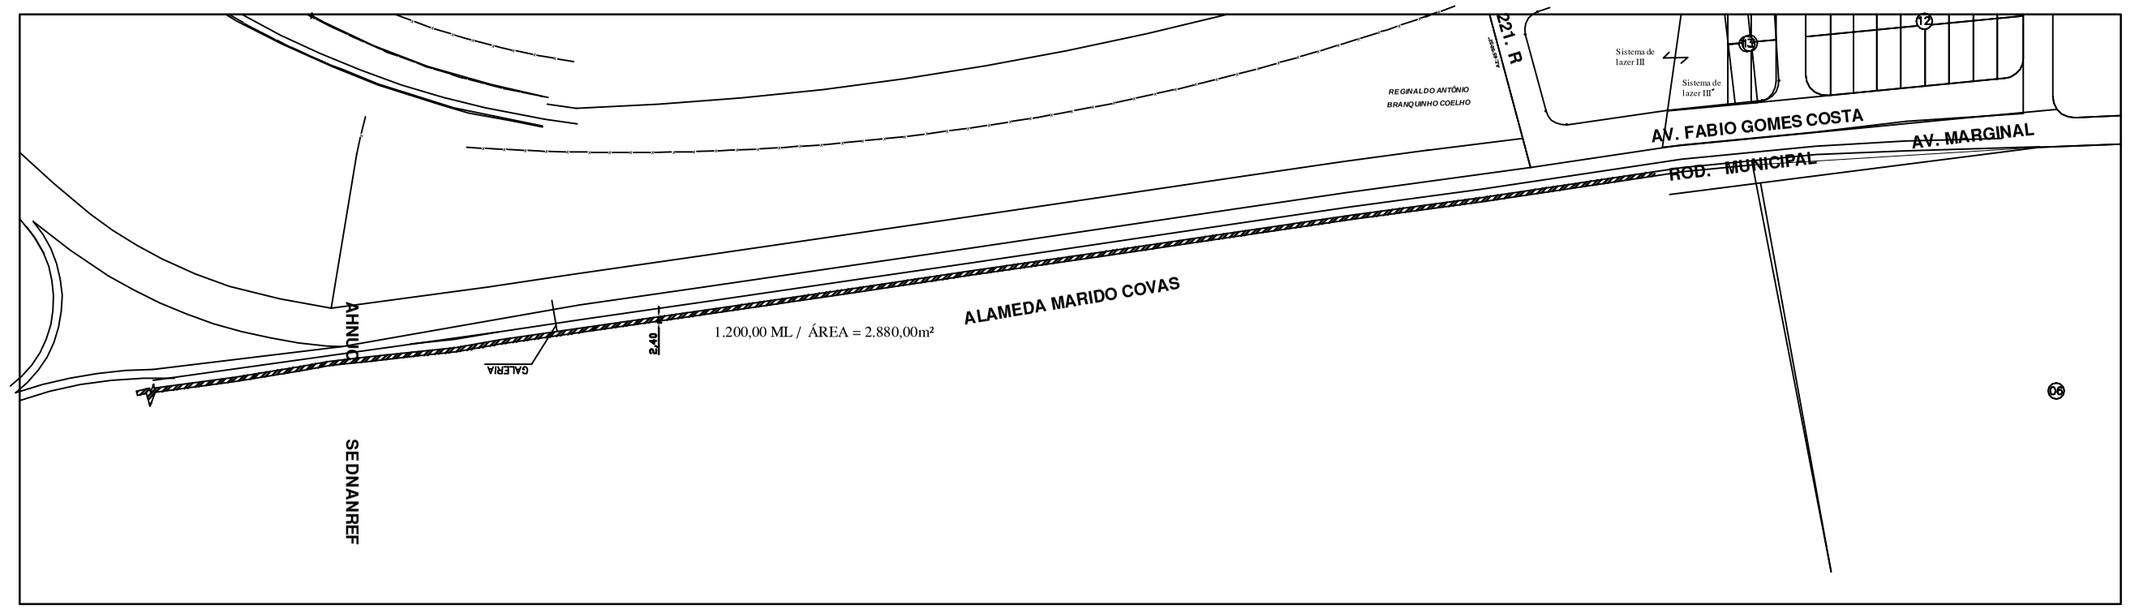


JARDIM NOSSA
SENHORA APARECIDA




JARDIM SÃO JOSÉ

● DETALHE DA SINALIZAÇÃO DE
PARE ( 7 X )

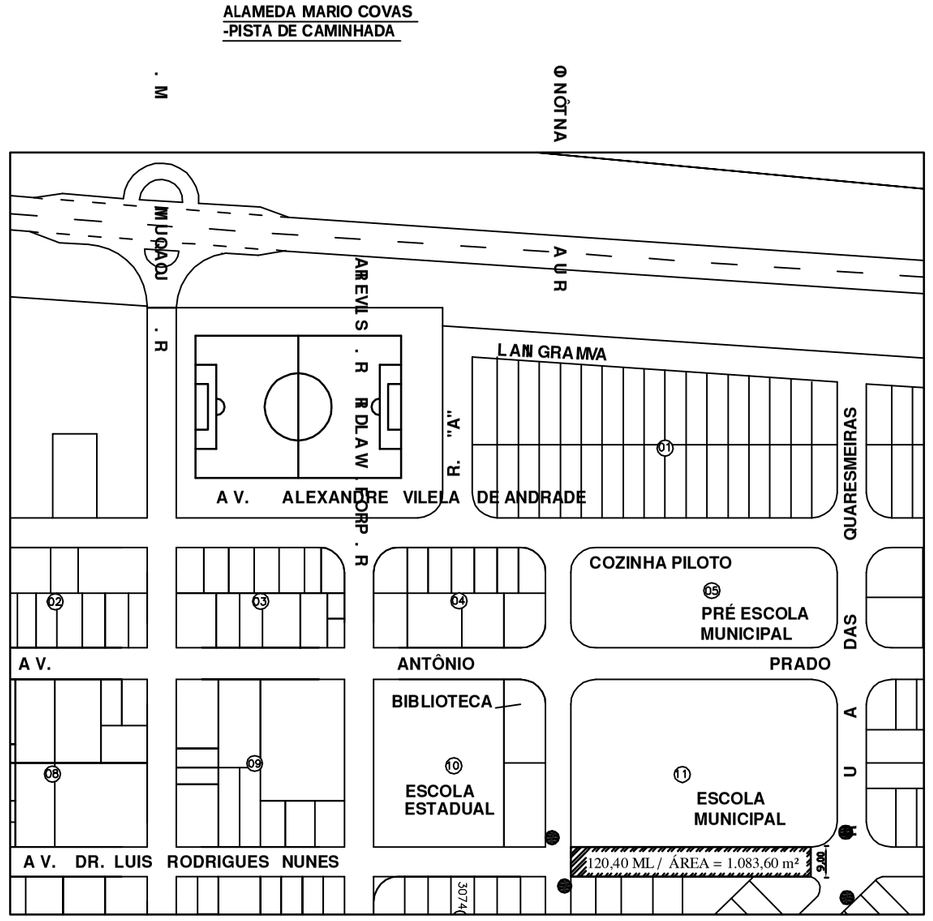


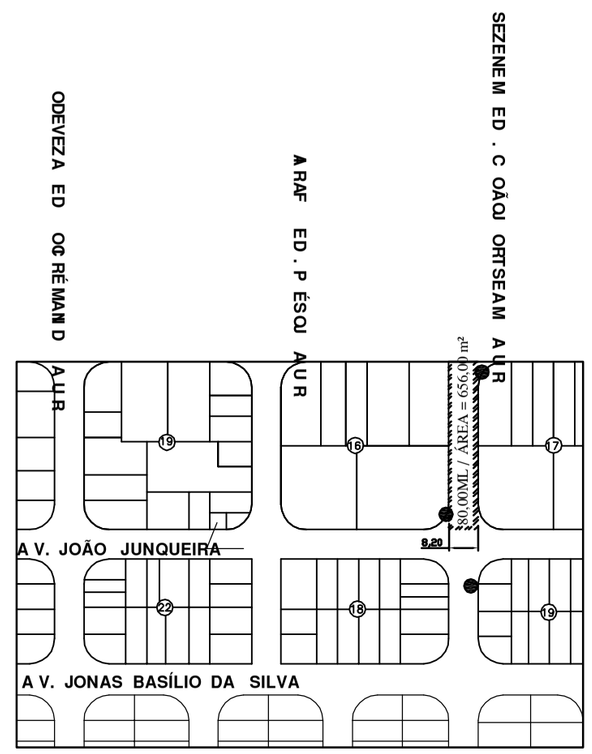


PERFIL TRANSVERSAL ALAMEDA MARIO COVAS
SEM ESCALA




PERFIL TRANSVERSAL AV. DR. LUIZ RODRIGUES NUNES
SEM ESCALA

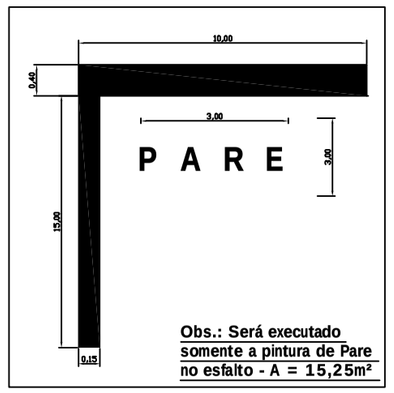


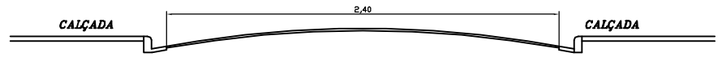PERFIL TRANSVERSAL R. MAESTRO JOÃO C. DE MENEZES
SEM ESCALA

| | |
|---|---|
| OBRA: PAVIMENTAÇÃO E RECAPEAMENTO ASFÁLTICO<br>**PROP.: MUNICIPIO DE CRITAIS PAULISTA** | **1/3** |
| LOCAL: RUAS E AVENIDA DA CIDADE<br>CRISTAIS PAULISTA / SP. | DEP. DE ENGENHARIA<br>ADM. |
| RECAPEAMENTO — **PLANTA BAIXAS ESC.: 1:2000** | DES. : ENG.º LUCIANO GARCIA |
| **LOCALIZAÇÃO**<br>VER PLANTA<br>DE 03/03 | DATA: 12/08/18<br>N.º<br>A.R.T. |
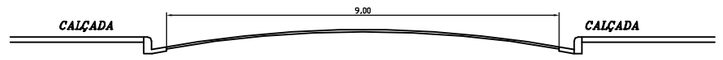
| ÁREAS | m² |
|---|---|
| A. EXECUTAR | 4.619,60 |
| TOTAL | 4.619,60 |

| | |
|---|---|
| PROPRIETARIO | P. M. DE CRISTAIS PAULISTA |
| PROJETO<br>CREA: 5062239055 | ENG.º LUCIANO GUSTAVO GARCIA |
| DIREÇÃO<br>CREA: 5062239055 | ENG.º LUCIANO GUSTAVO GARCIA |
| **FONE (16) 3133 1539 / 98128.0268** | |

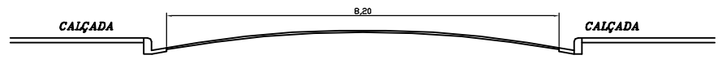**APROVAÇÃO**