

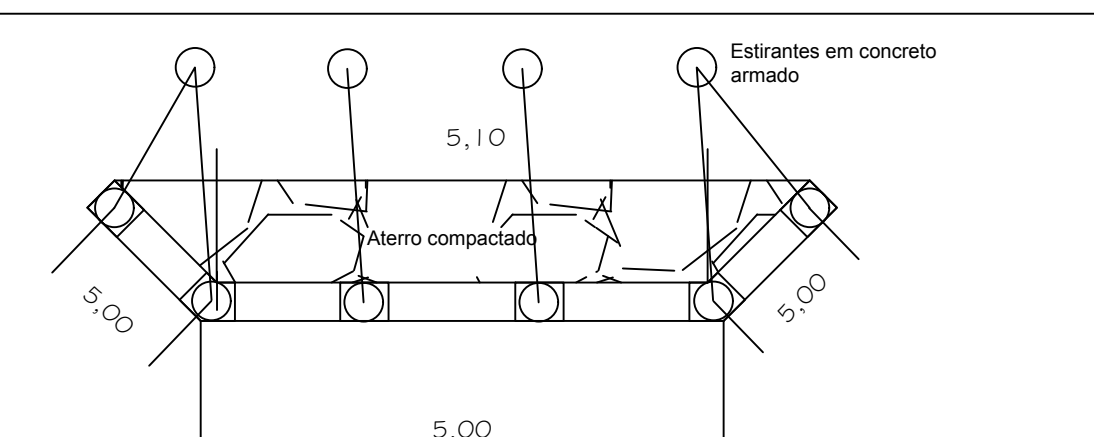
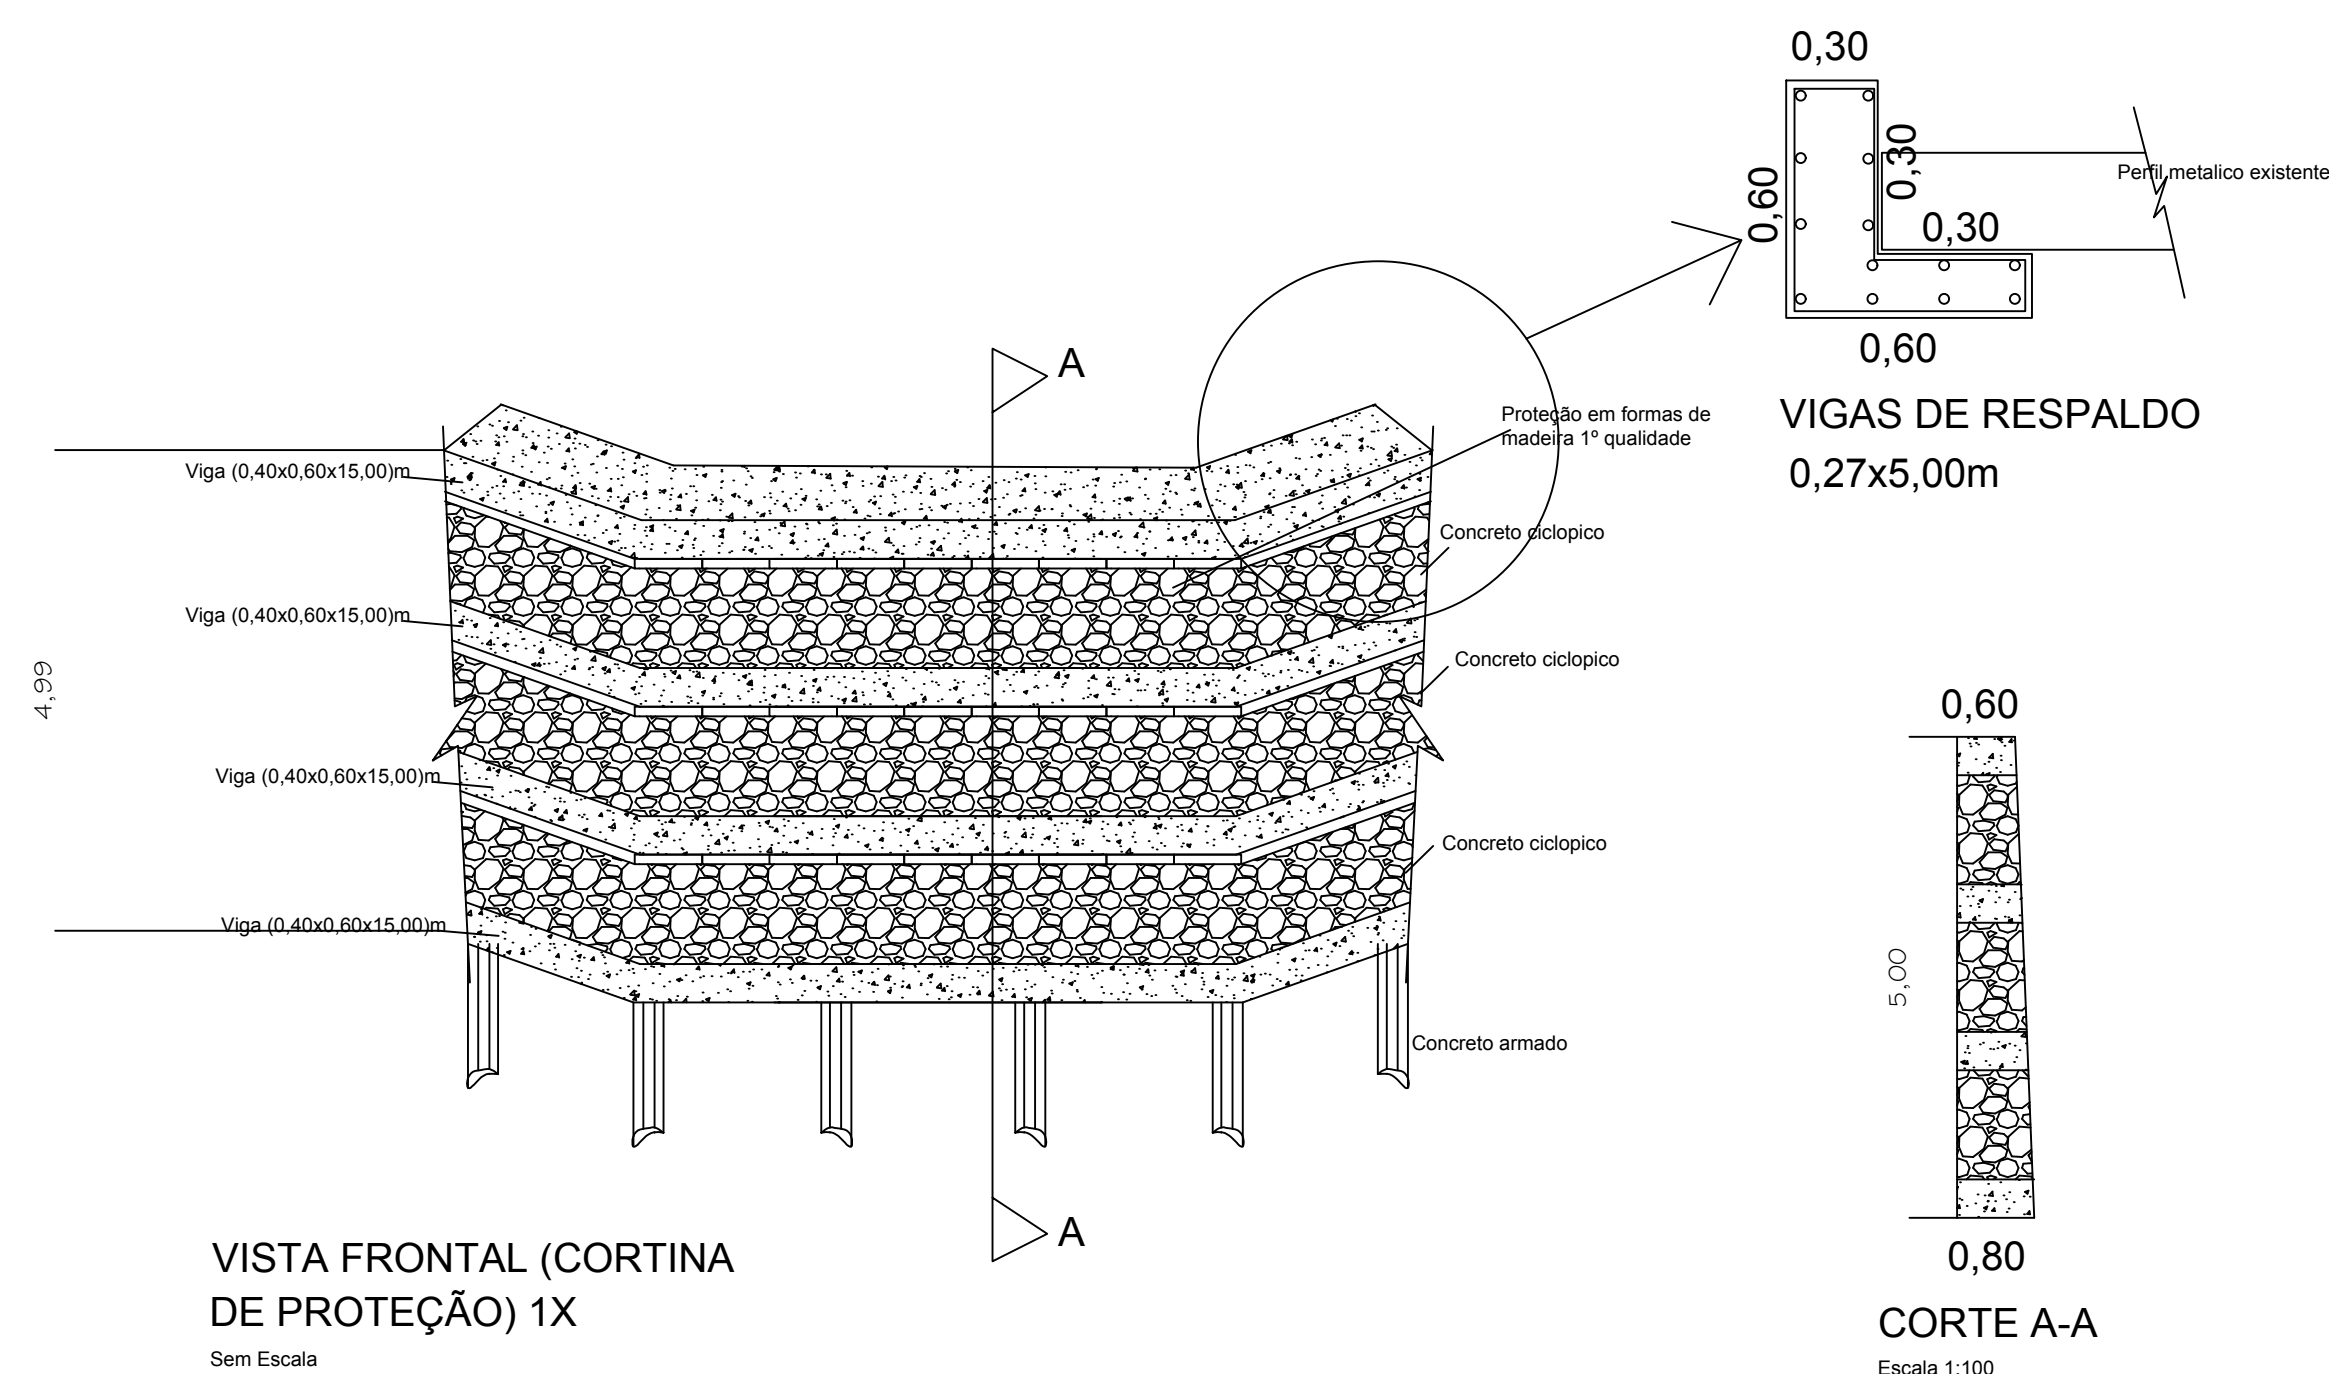
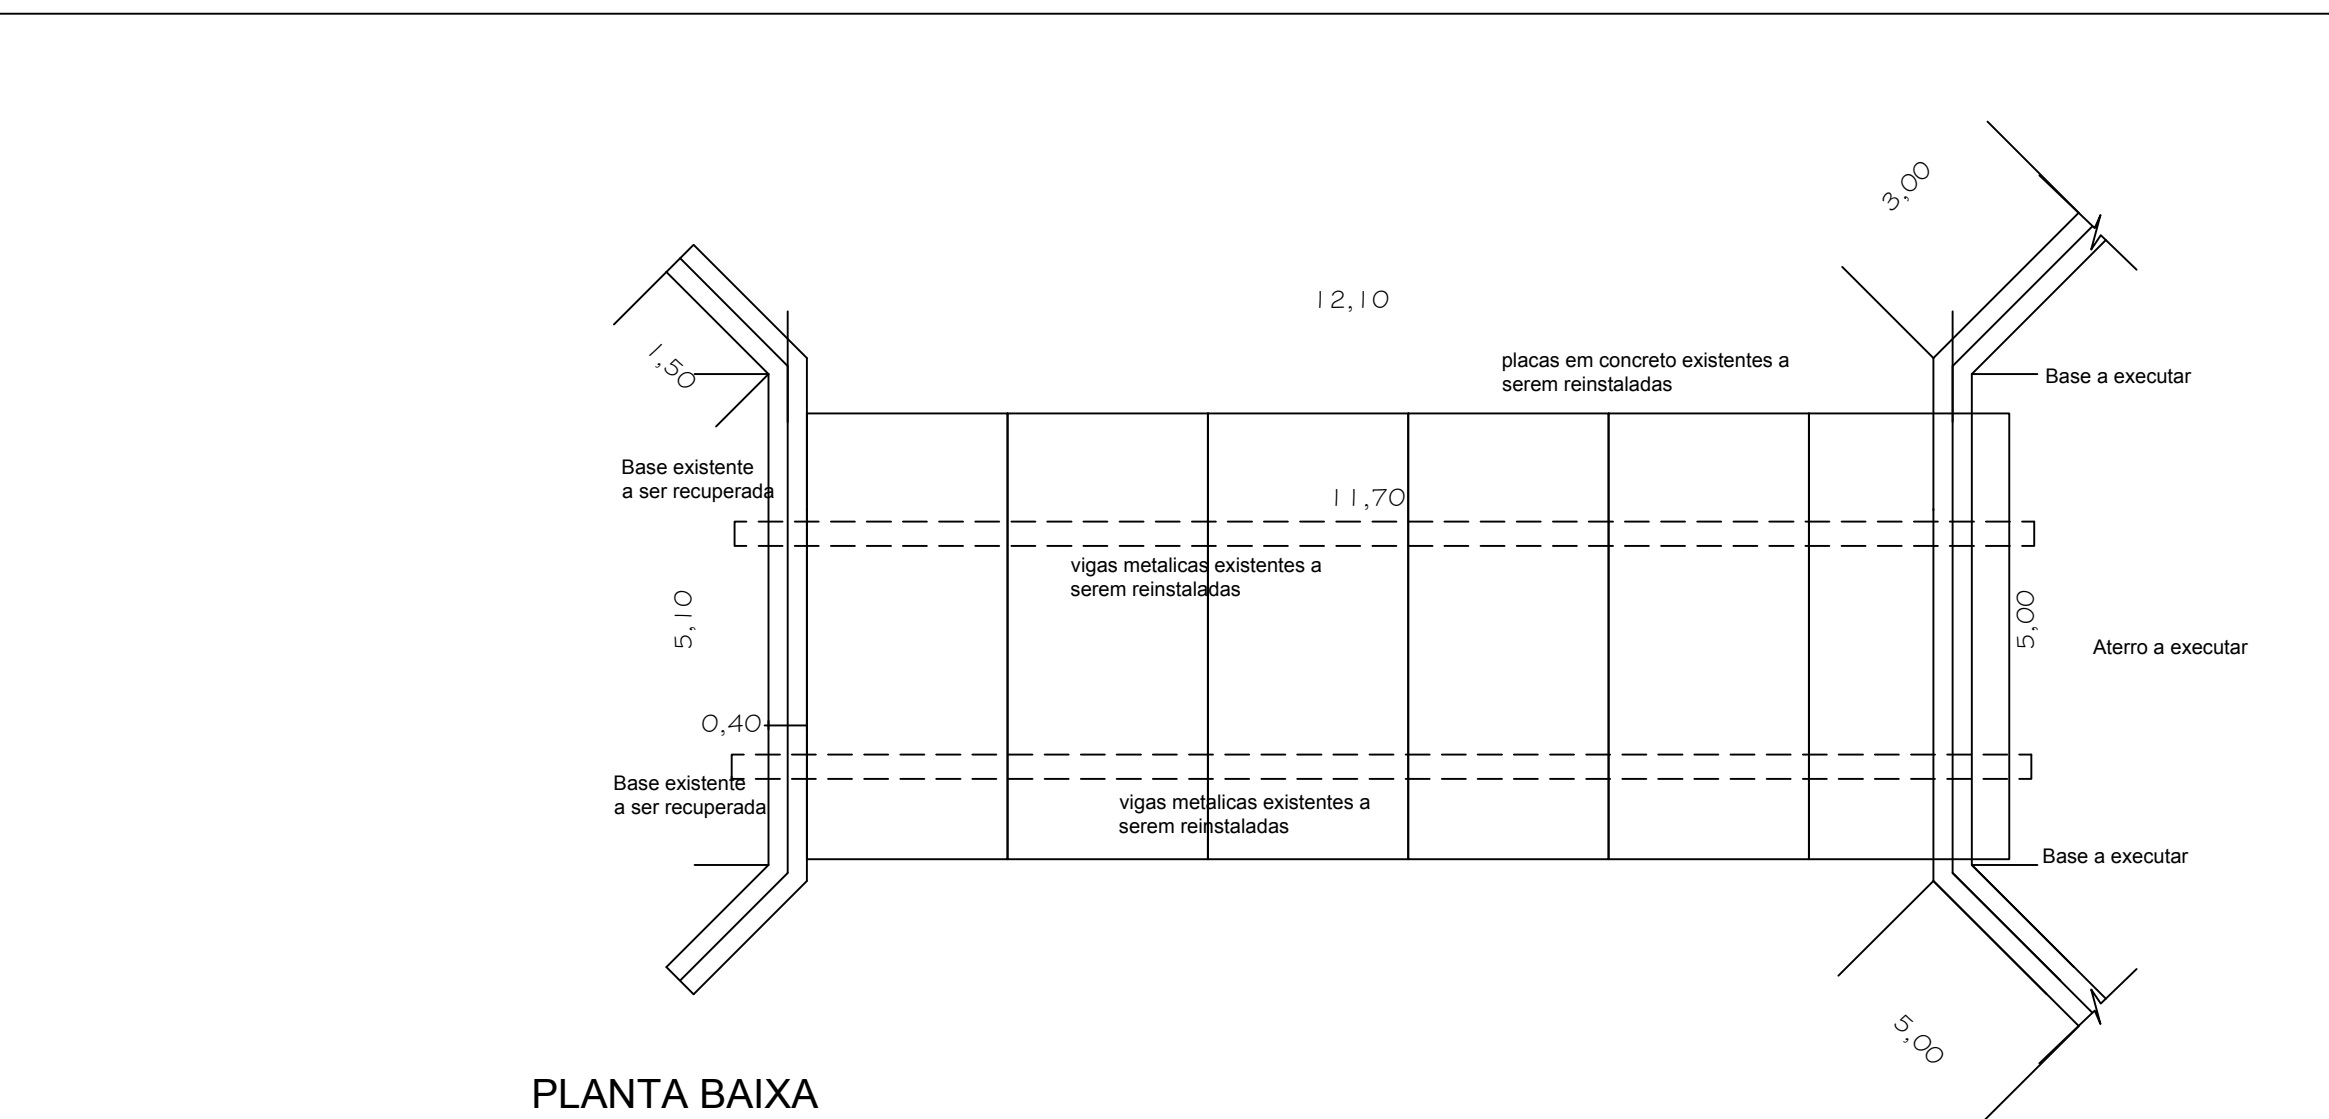


VIGAS DE TRAVAMENTO
4 X V (0,40X0,60X15,00)m

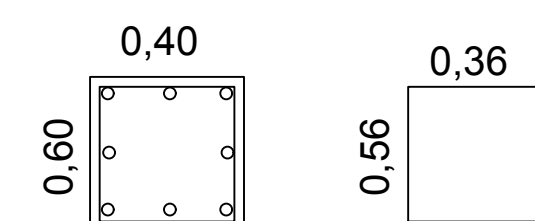

PILAR
7 X P (0,40X0,60X5,00)m

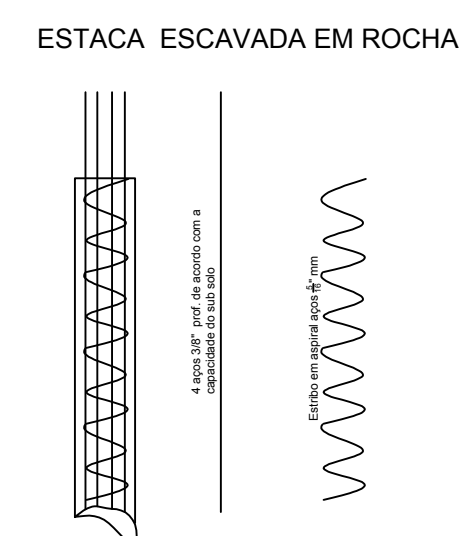

OBS.: 1- Profundidade das estacas serão de acordo com a capacidade de carga do sub-solo.

2- $F_{ck}=200,00$

3- Cobertura dos aços
e= 5,00 cm.

4- Detalhe dos chumbadores vide diretrizes p/ projeto da infraestrutura, fornecido pela Secretaria de Agricultura e Abastecimento.

5- Deixar aços de 3/8" a cada 20 cm ao longo do bloco para ligação entre o bloco com a viga de proteção.