



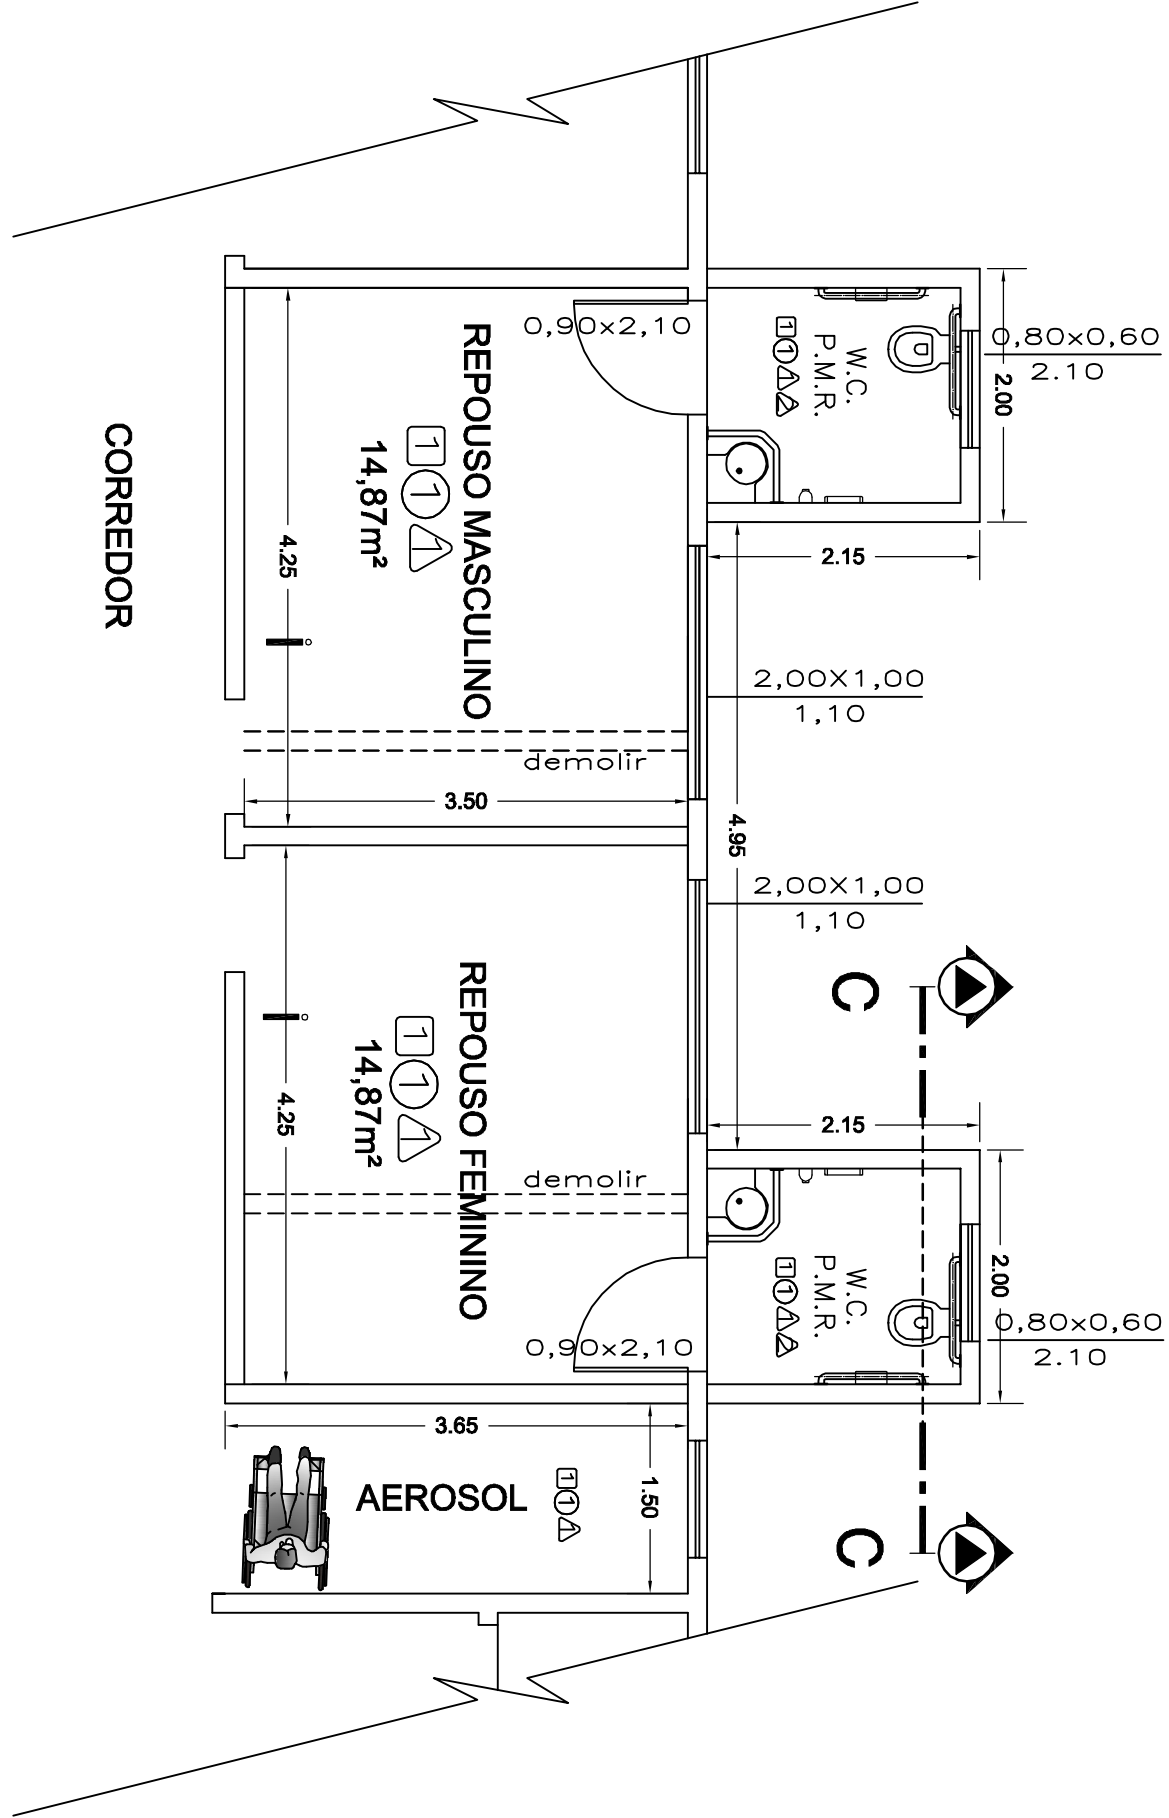

Planta Baixa

Esc. 1:50



CONSTRUÇÃO DE BANHEIROS, ADEQUAÇÃO SALA DE REPOUSO E AEROSOL

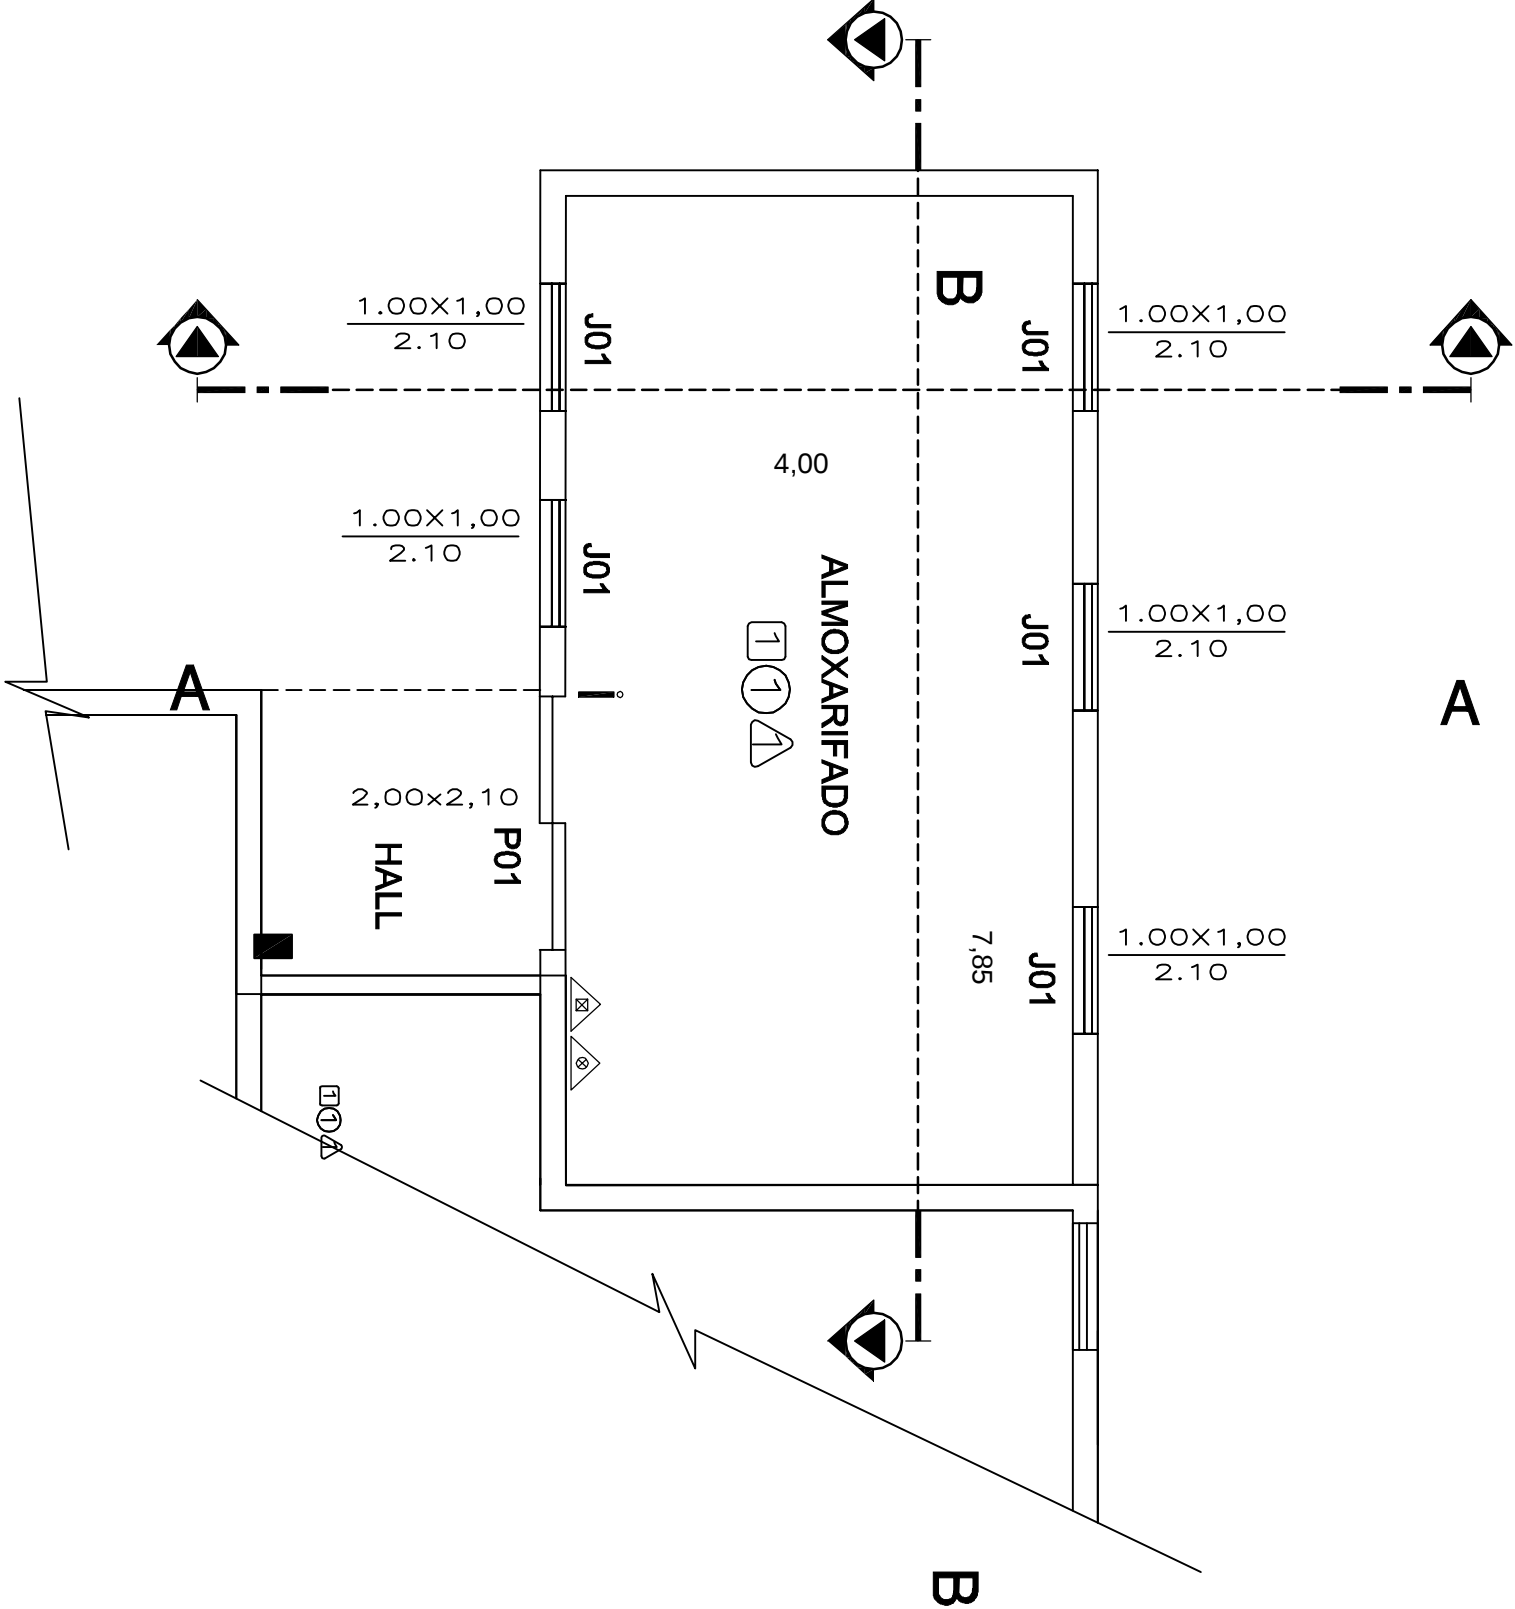

Planta Baixa

Esc. 1:50

CONSTRUÇÃO ALMOXARIFADO

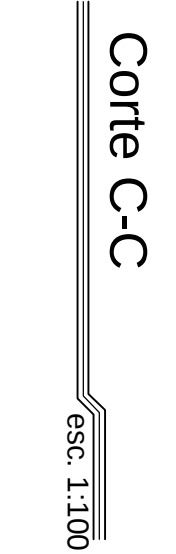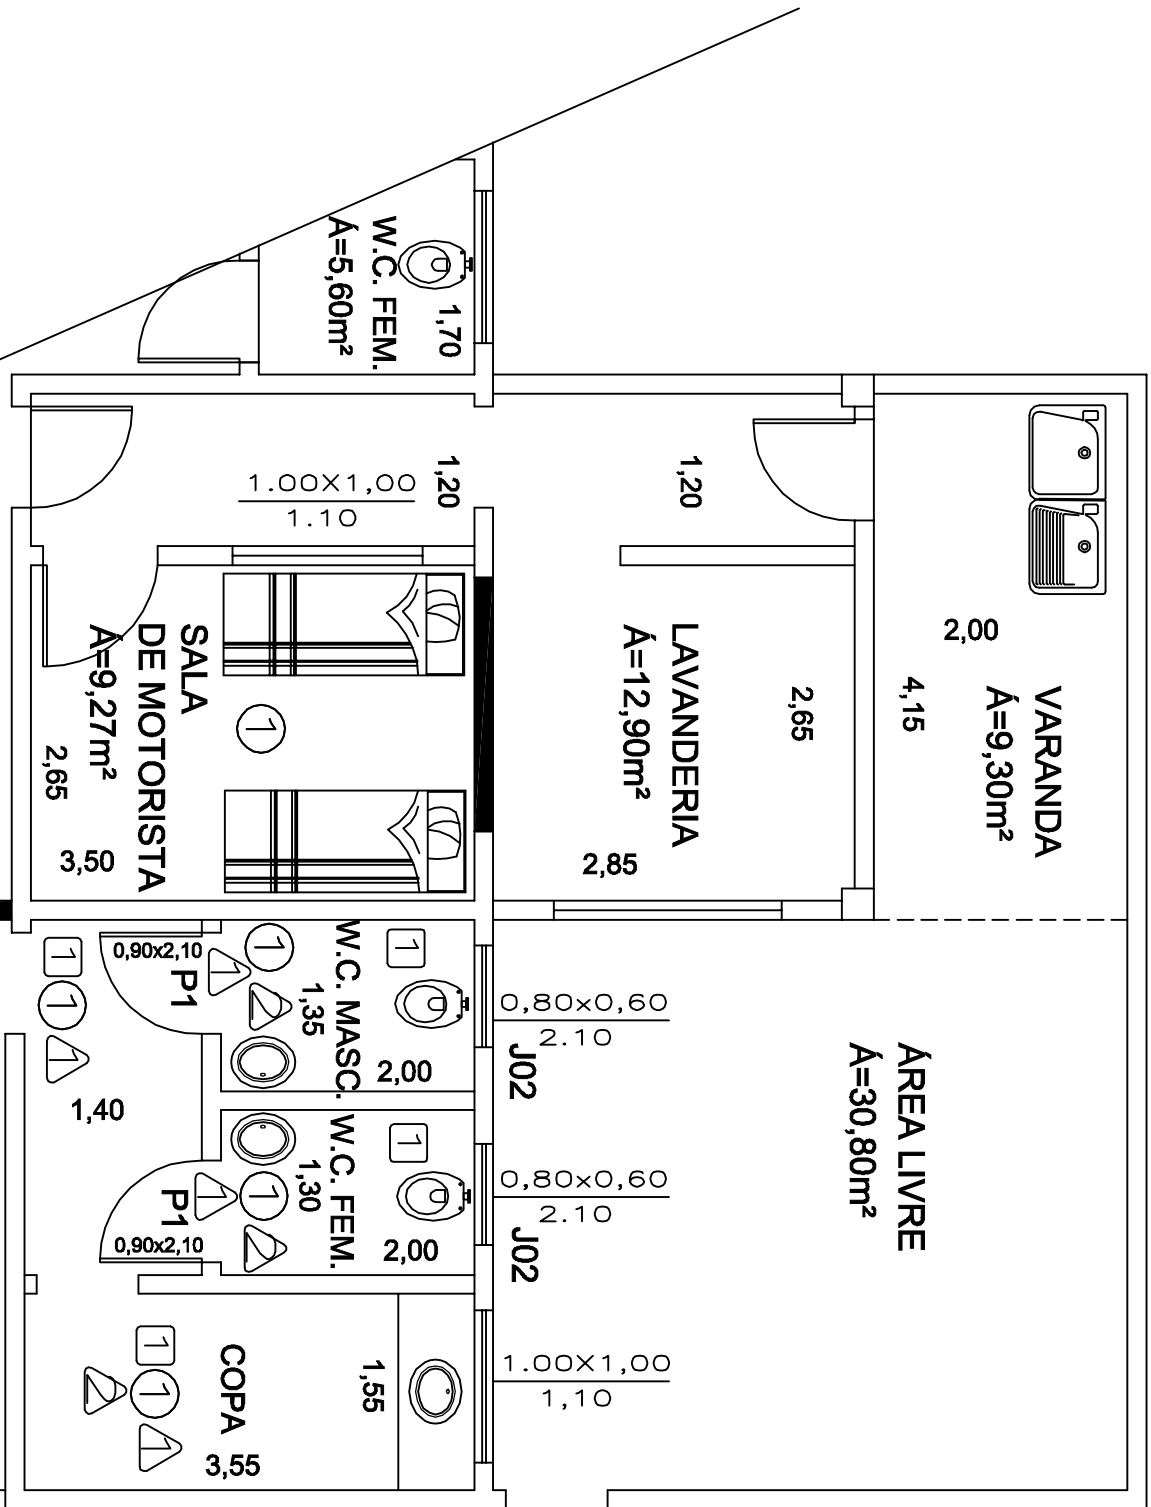


Corte C-C

Esc. 1:100

Planta Baixa


CONSTRUÇÃO FARMACIA

Esc. 1:50

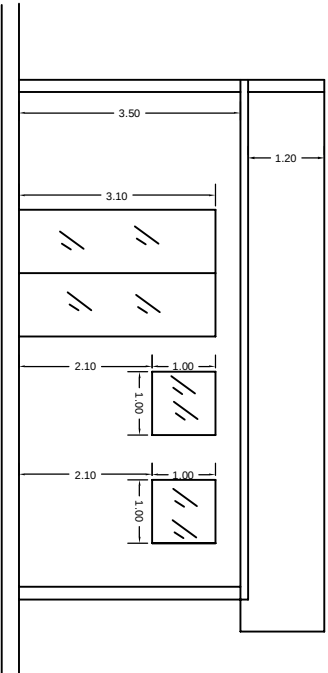


Corte A-A

Esc. 1:100

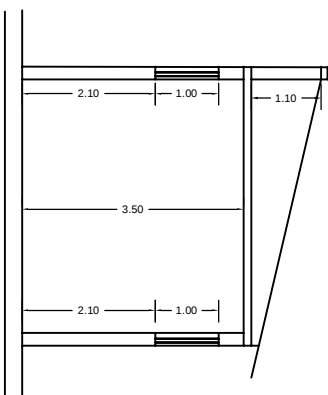

Corte A-A



Esc. 1:100

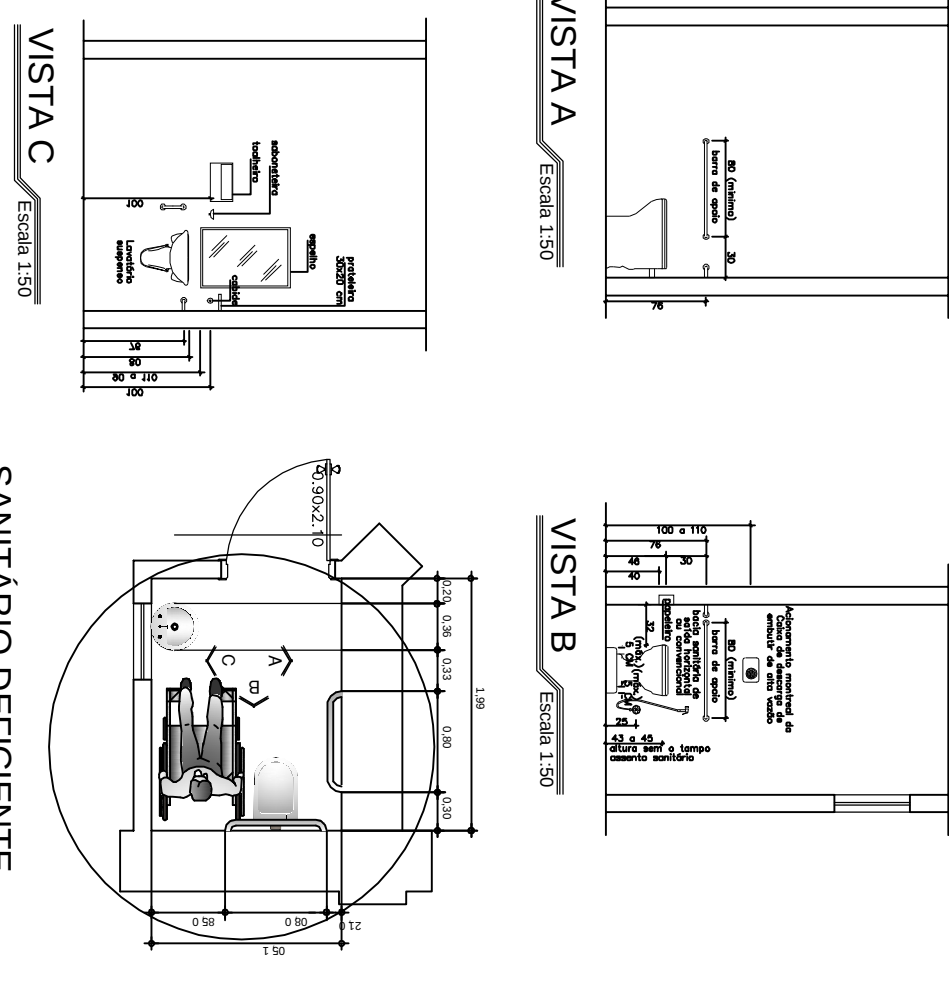

SANITARIO DEFICIENTE
DETALHE 02

Esc. 1:50

LEGENDA

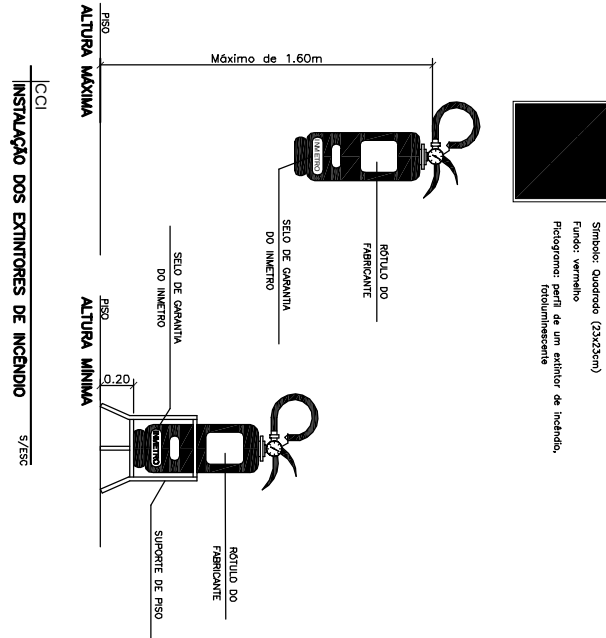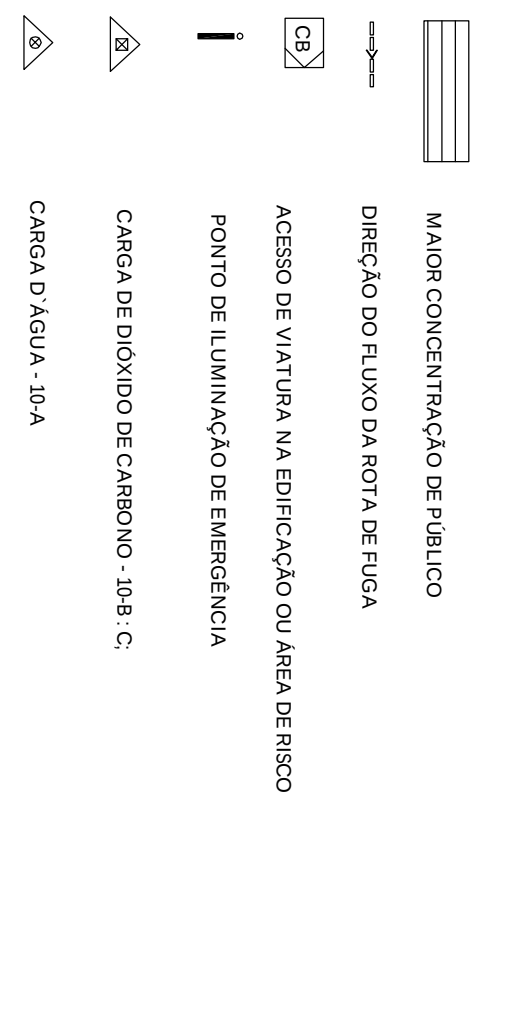

ORÇ. REFORMA E AMPLIAÇÃO DA UNIDADE BÁSICA DE SAÚDE II		02/05
PROP. PREFEITURA MUNICIPAL DE CRISTIANOS PAULISTA		ENGENHEIRO CIVIL
PLANTA BAIXA, CORTE E FACHADA		LUCIANO
END.: AV. MIGUEL SABO DE MELO Nº 2770		GARCIA
JARDIM BELO HORIZONTE CRISTIANOS PAULISTAS/SP		DES.: LUCIANO GARCIA
LOCALIZAÇÃO		DATA: 07/06/2020
Nº		
A.R.T.		

ÁREAS	M2	DECLARO QUE A APROVAÇÃO DO PROJETO NÃO IMPLICA NO RECONHECIMENTO POR PARTE DA PREFEITURA DO DIREITO DE PROPRIEDADE DO TERRENO.	
TERRENO	5.355,00		
A AMPLIAR	30,38		
FARMÁCIA	34,87		
ALMOXARIFADO	8,60		
BANHEIROS 2X			
TOTAL	73,85		

TETO :	PISO :	PAREDES / TETO :
1. - CERÂMICA ESMALTADA ESP. 200 CM	1. - CERÂMICA ESMALTADA, INJETADA (ALTO TRAFEGO), TAMANHO NOMINAL 61X61 - PEI 5	1. - REBOCO PAULISTA COM ARGAMASSA DE CIMENTO, CAL E AREIA FINEIRADA, 1:2:8 ESPESURA 25 mm.
	2. - PISO CIMENTADO DESEMPENHADO ESP. = 8,00 cm	2. - TÓRDO PREPARADO, FINISAR EM LANTO, ACABADO ANTIMANCHA
		3. - AZULEJO ELÁSTICO REF. SHELTON WHITE ESMALTADO, BRANCO BISORTE, TAMANHO NOMINAL 20X20