

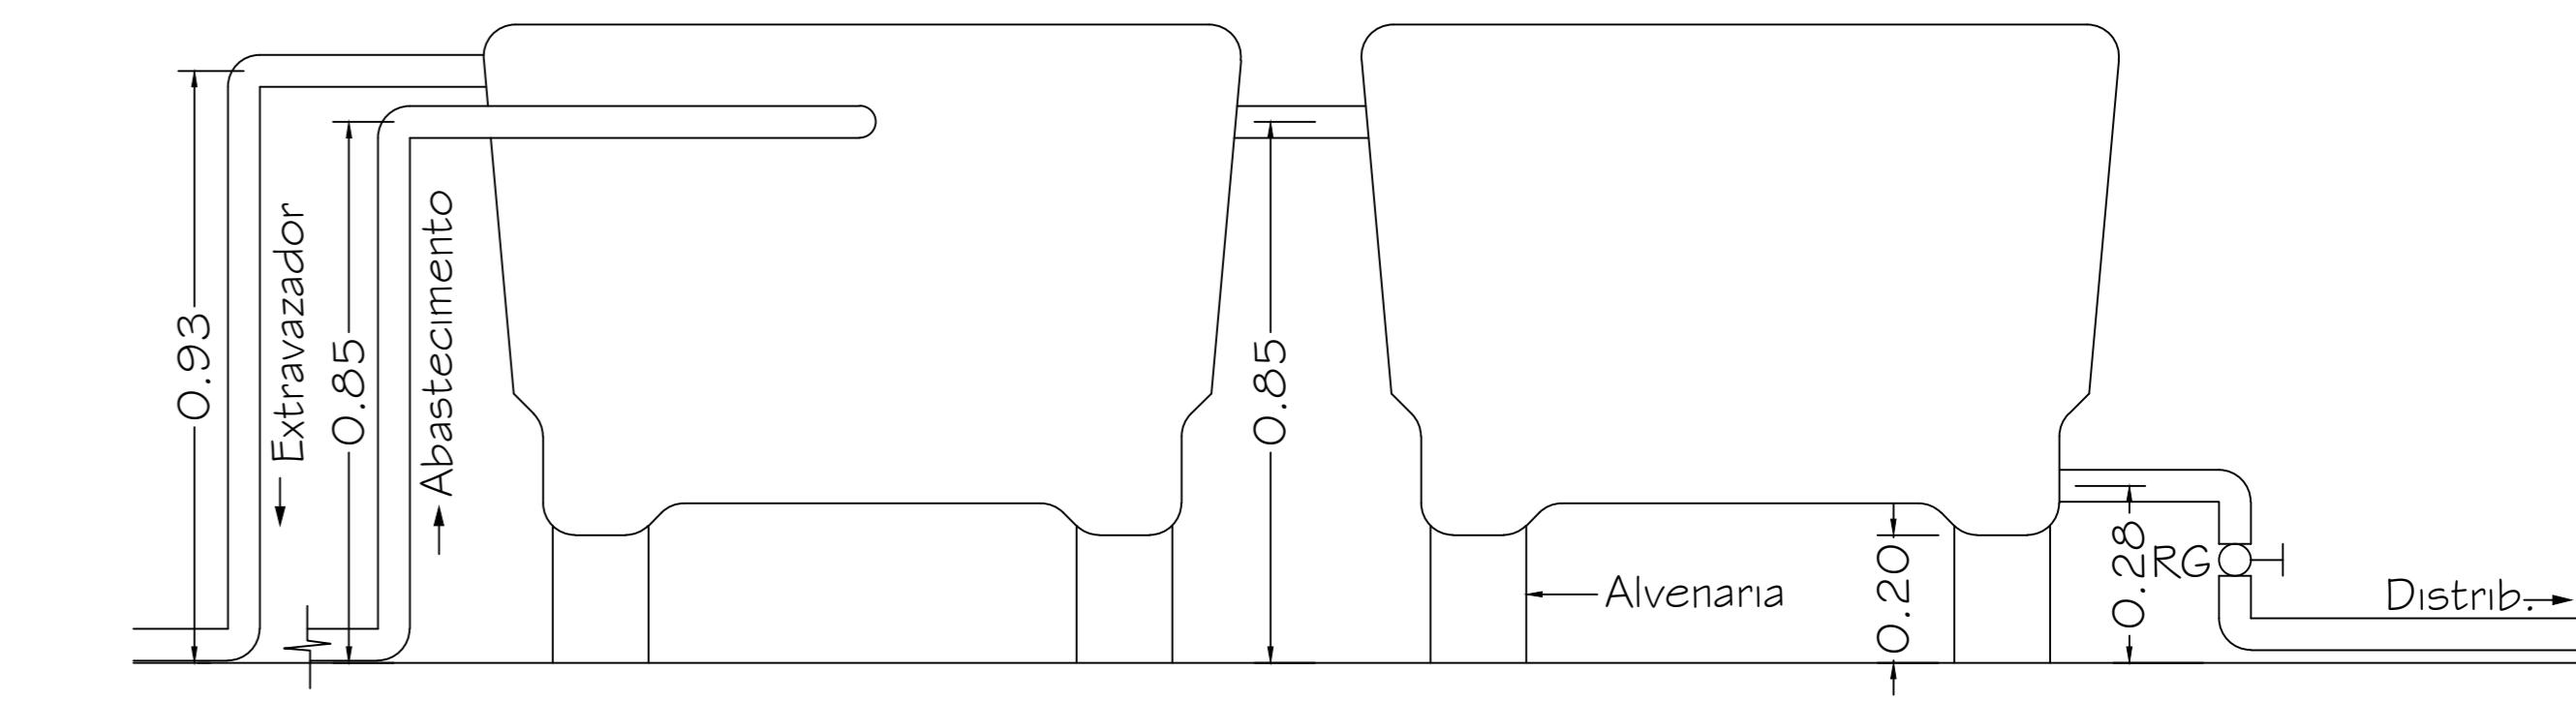
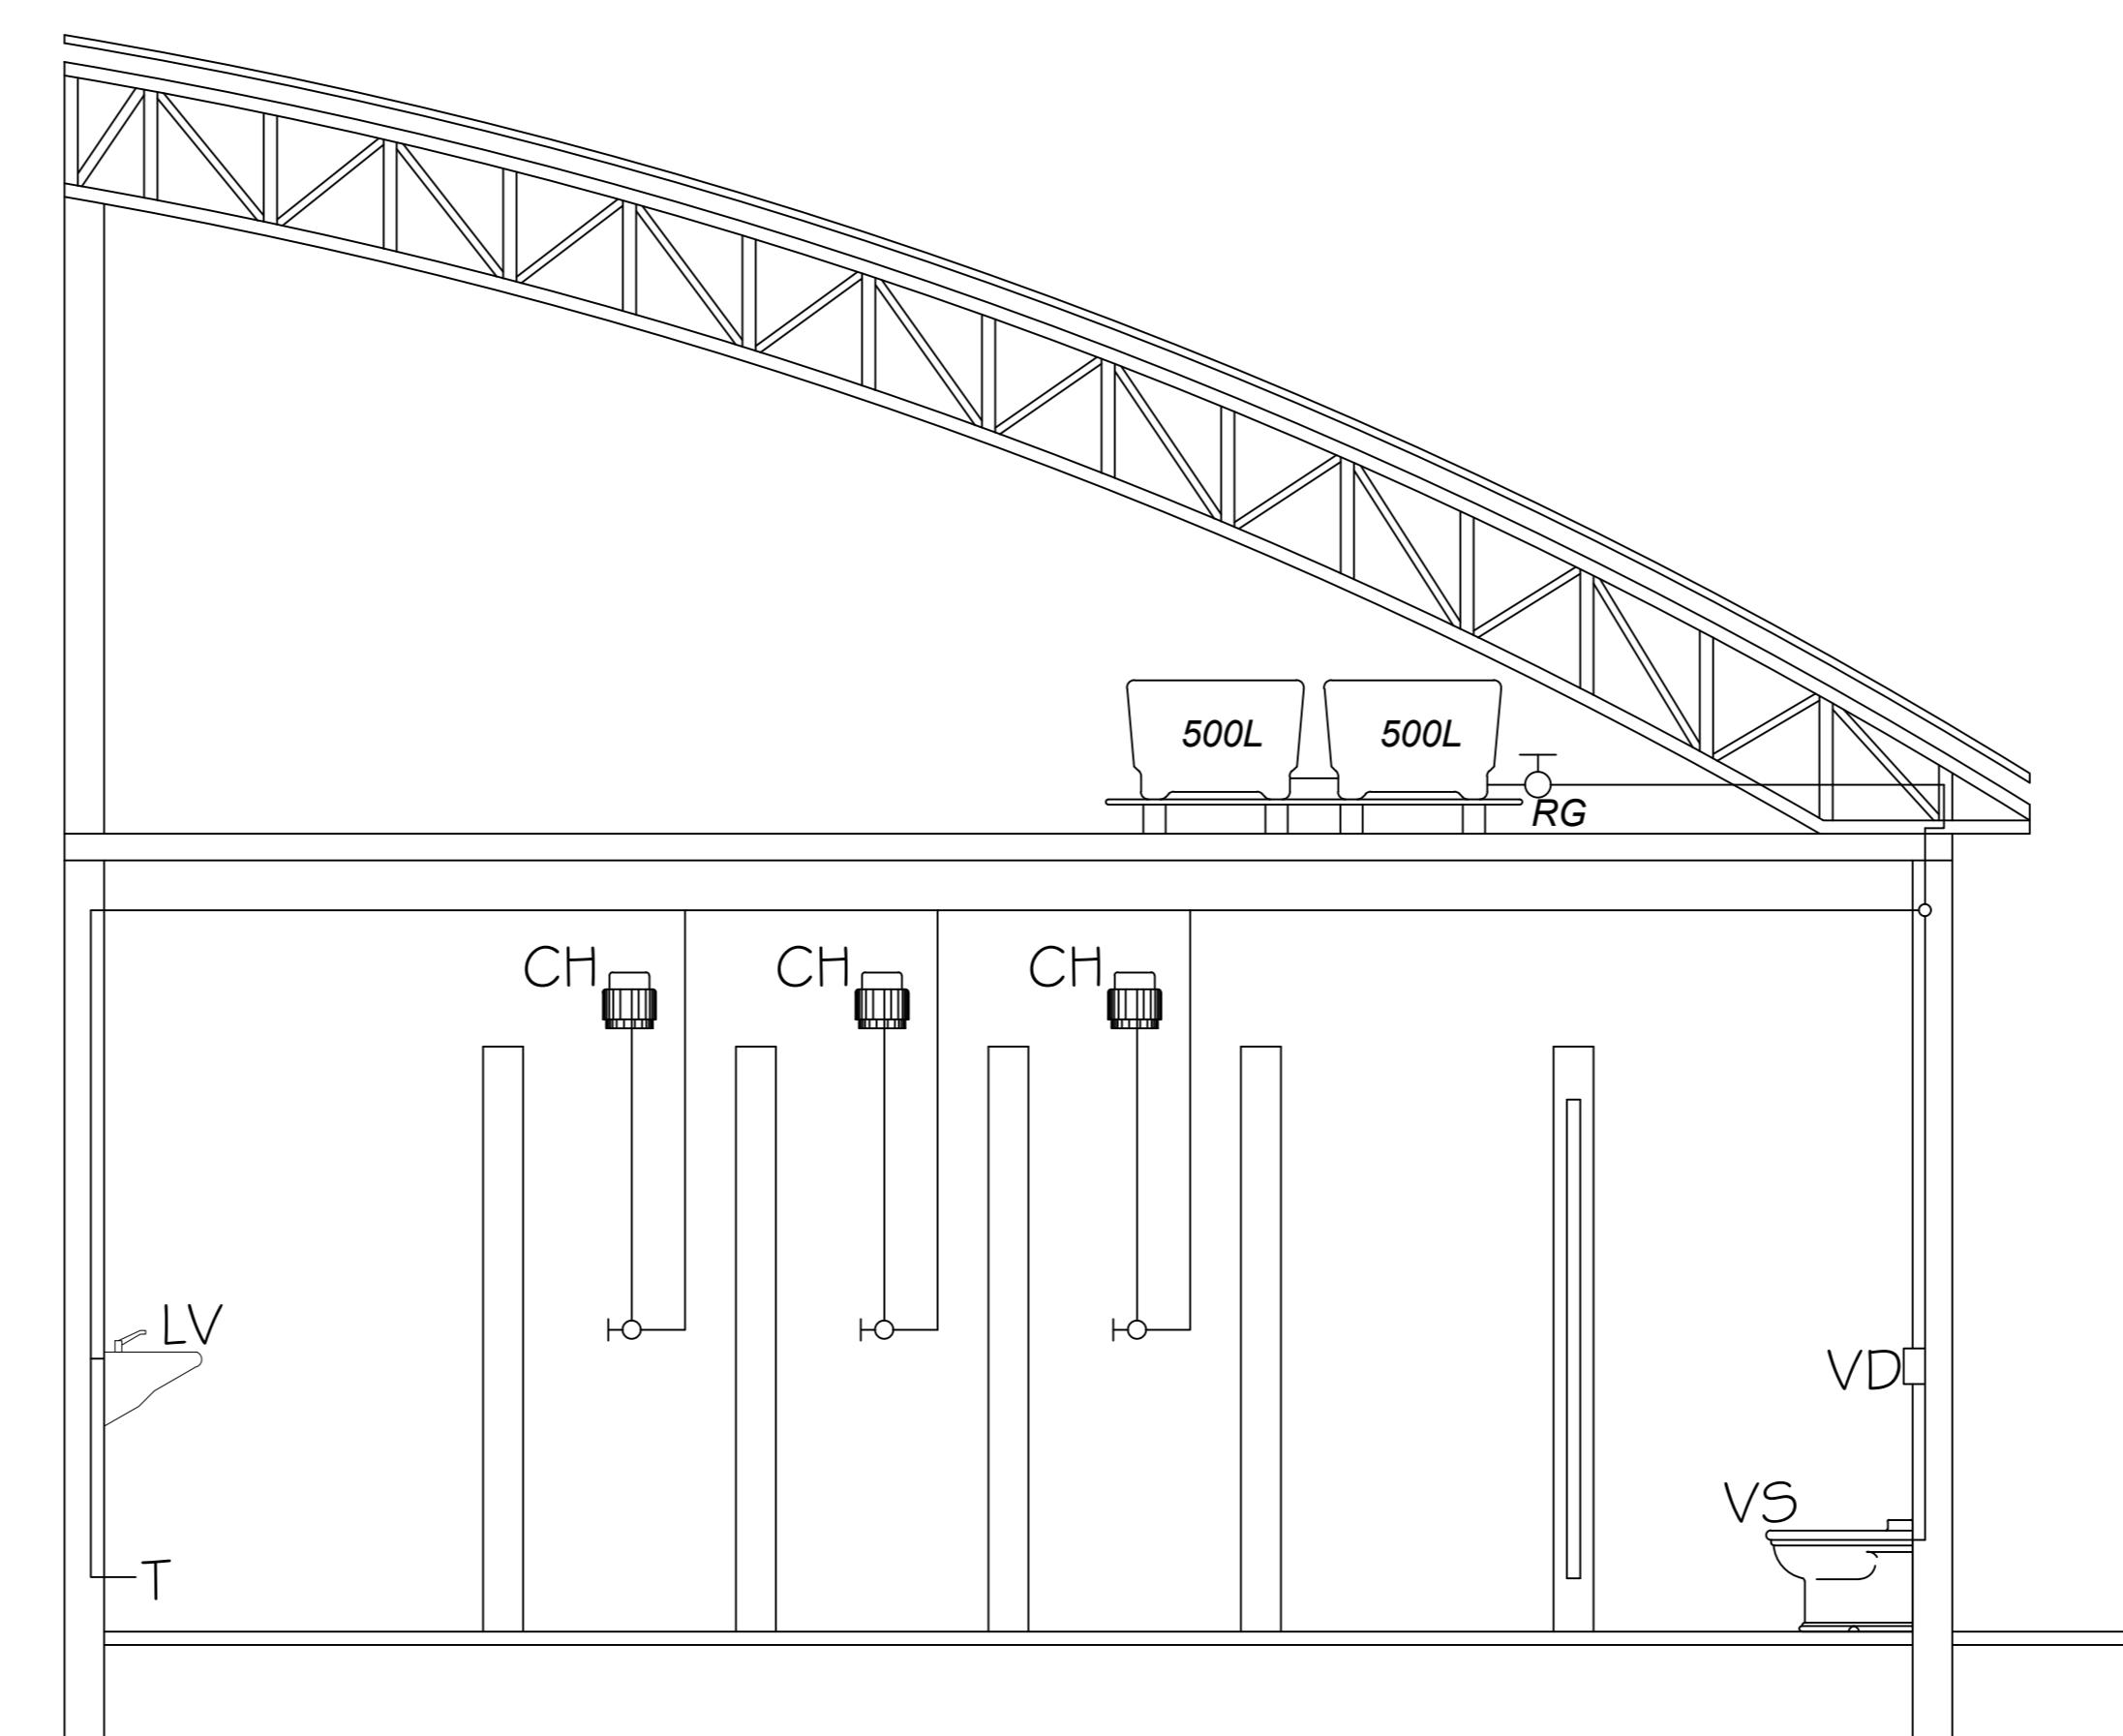


### LEGENDA HIDRAULICA - Esgoto

DIÂMETRO(mm)	TUBULAÇÃO DE ESGOTO
Conexão em 45°	Conexão em 45°
Conexão 90°	Conexão 90°
Conexão 45°	Conexão 45°
BACIA SANITÁRIA	BACIA SANITÁRIA
LAVATÓRIO	LAVATÓRIO
CHUVEIRO	CHUVEIRO
CI	CAIXA DE INSPEÇÃO
CAIXA SIFONADA	CAIXA SIFONADA
→	SENTIDO DO FLUXO - INC. 2%

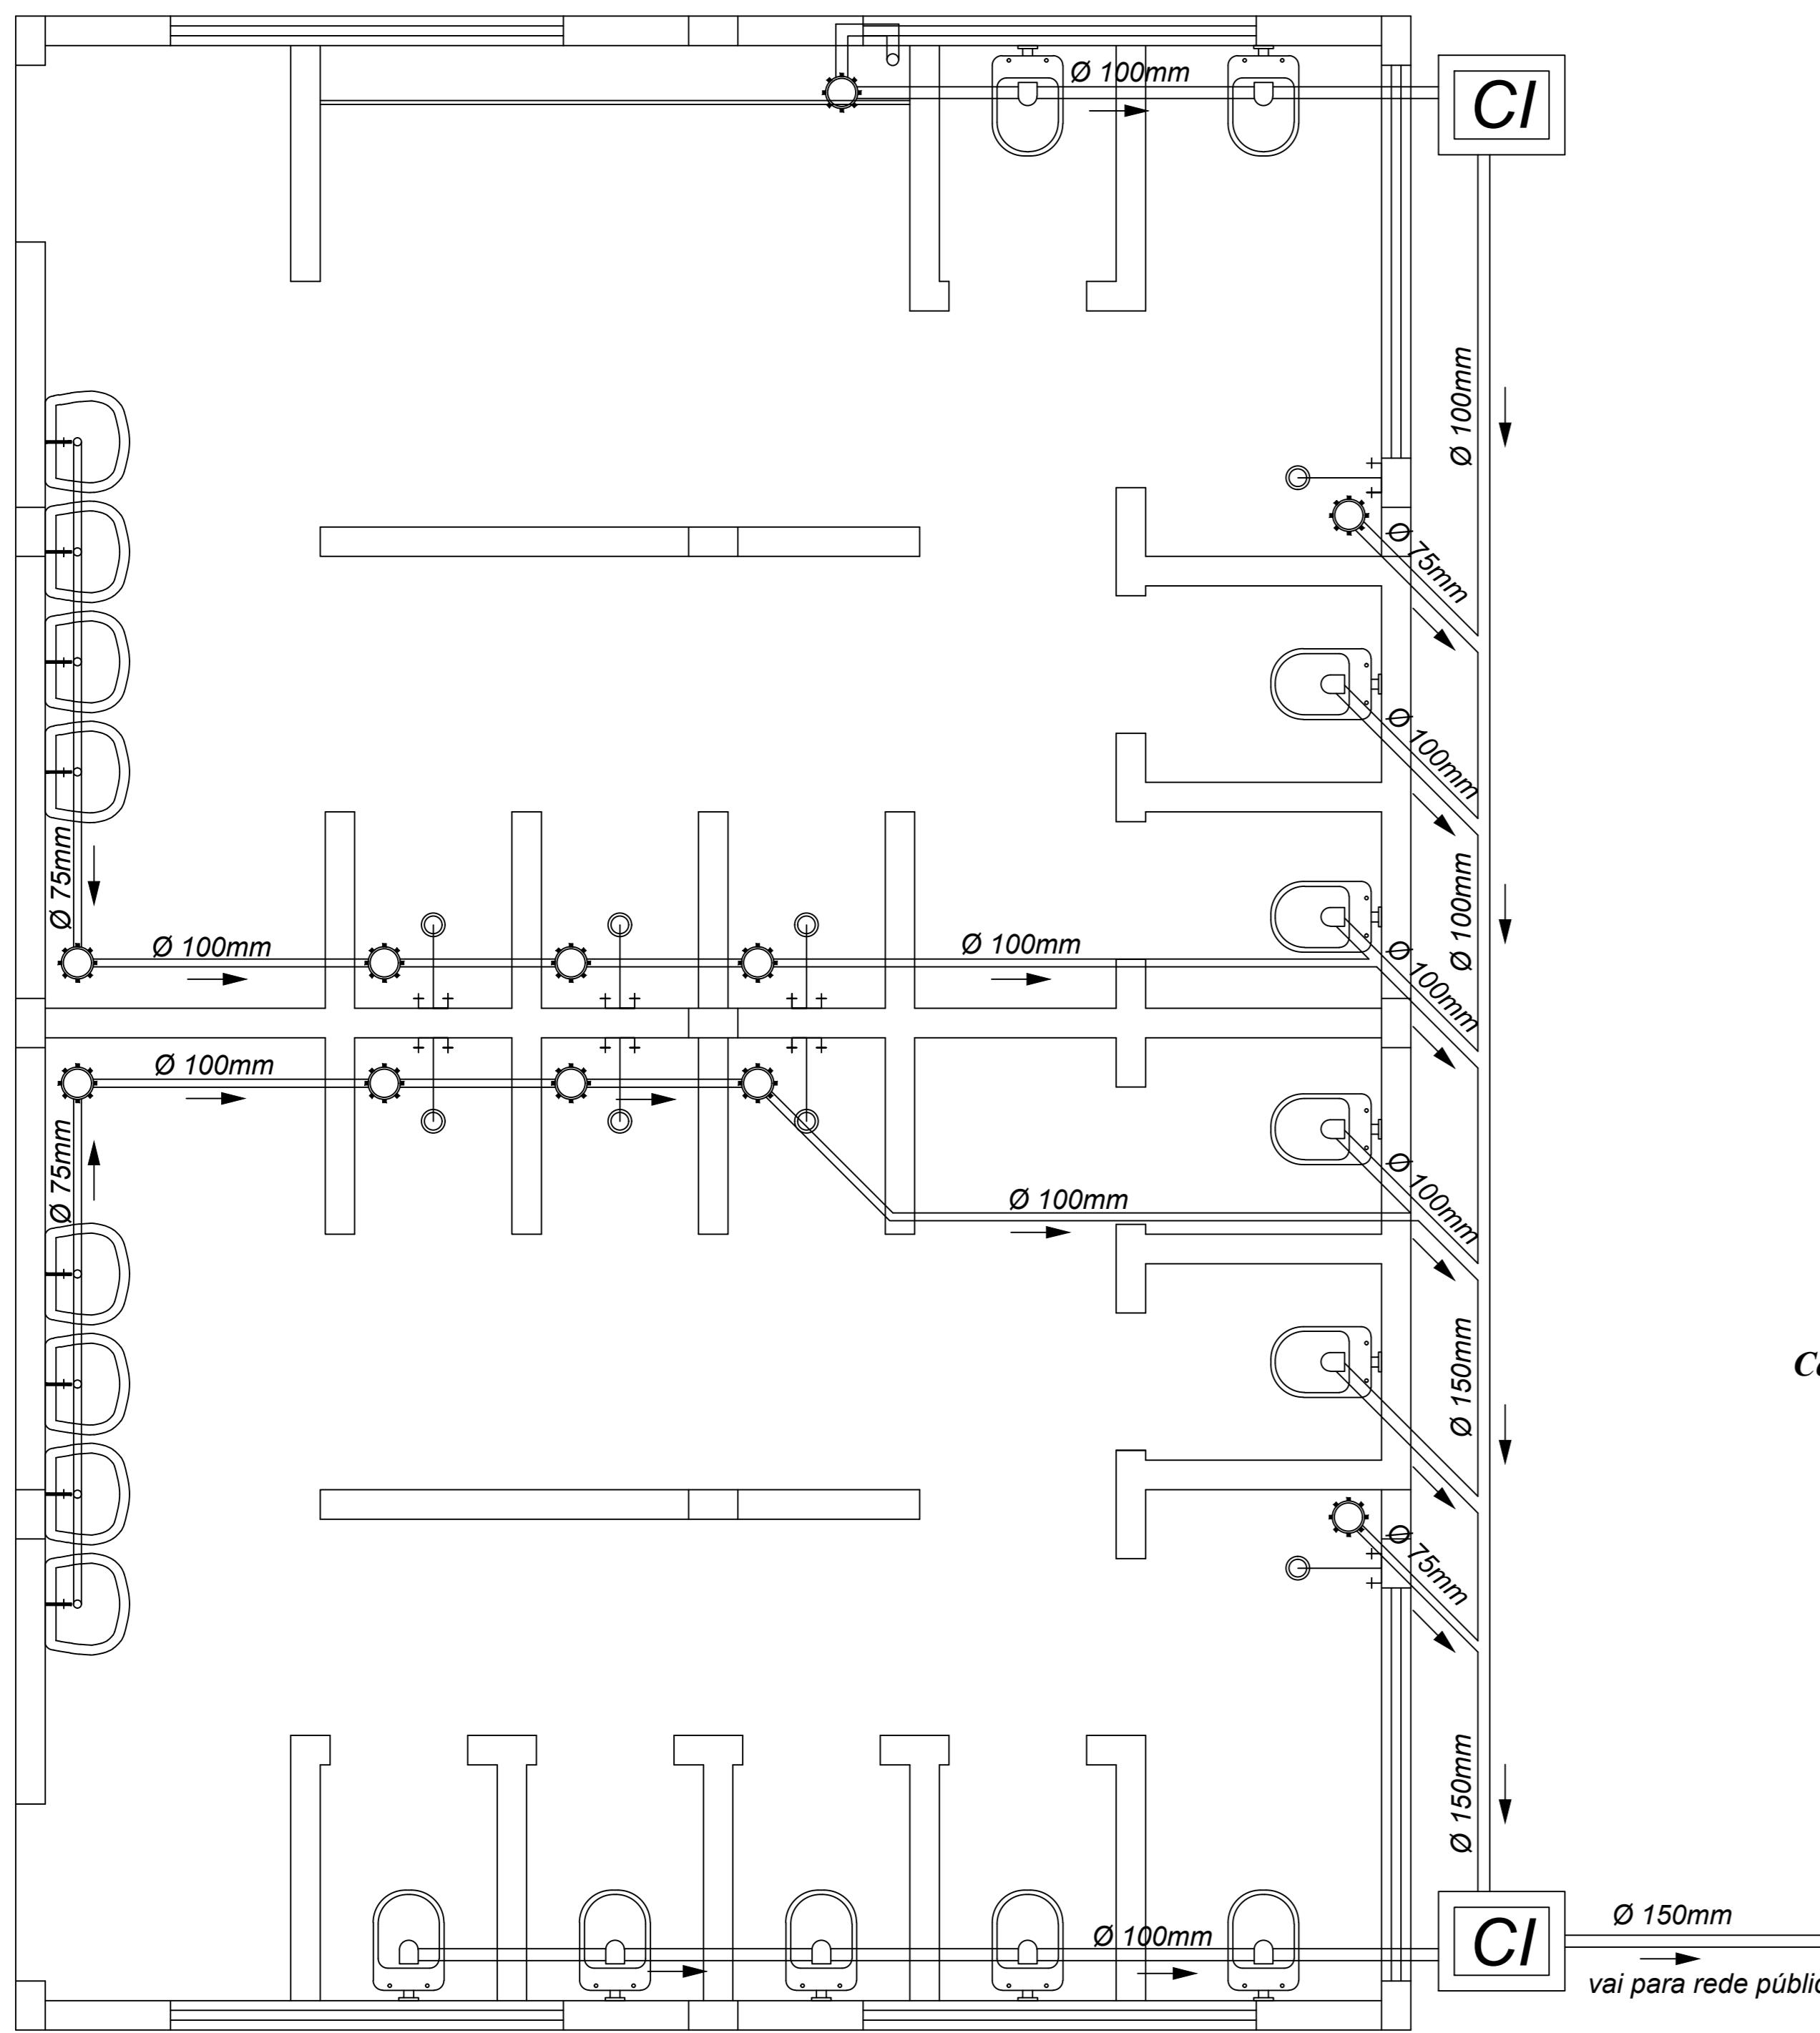

Detalhe da Caixa D'Água  
sem escala

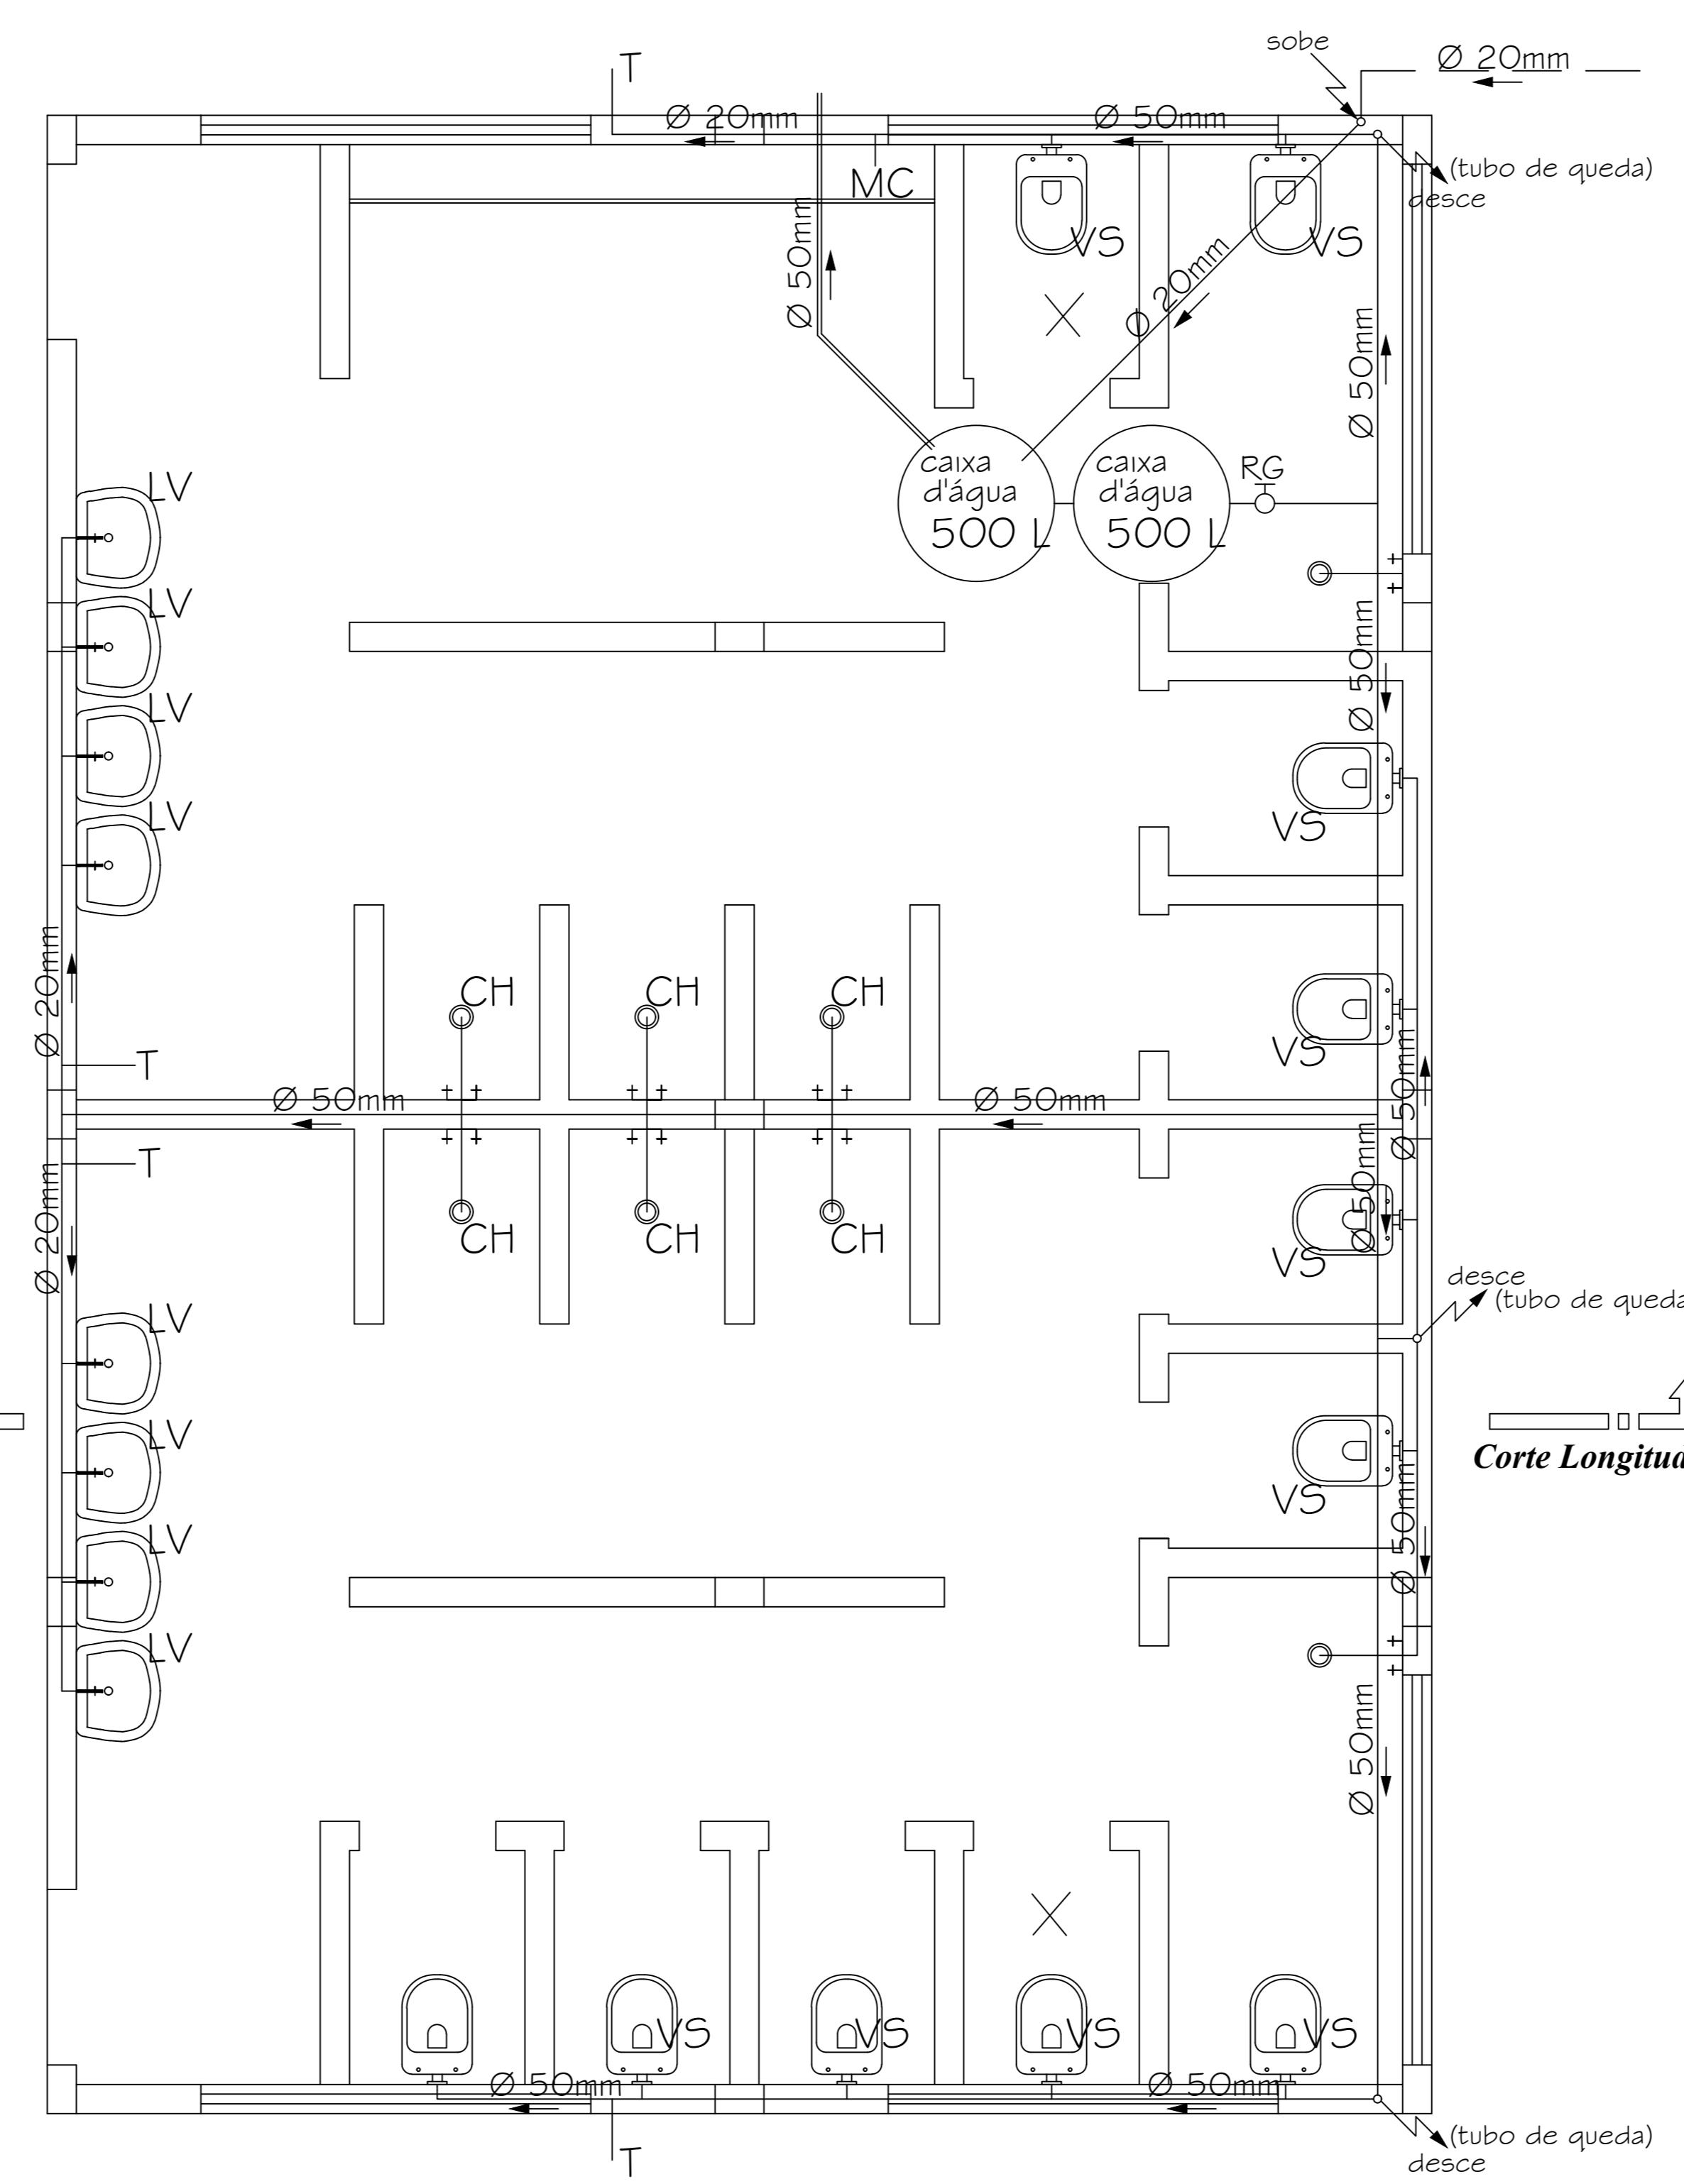

### LEGENDA HIDRAULICA - Água Fria

Diâmetro (mm)	TUBULAÇÃO EM PVC
Diâmetro (mm)	TUBULAÇÃO EM PVC (SUBTERRÂNEA)
Diâmetro (mm)	TUBULAÇÃO EM PVC (EXTRAVAZADOR)
MC	MICTÓRIO
T	TORNEIRA
LV	LAVATÓRIO
VS	VASO SANITÁRIO
CH	CHUVEIRO
RG	REGISTRO DE GAVETA
RP	REGISTRO DE PRESSÃO
VD	VÁLVULA DE DESCARGA
→	SENTIDO DO FLUXO D'ÁGUA
↗	DESCE
↖	SOBE

Reforma e Ampliação de Praça Jardim Belo Horizonte  
Projeto e Construção Civil

Prancha  
03/03 RE

Projeto de Reforma de Quadra de Esportes Coberta

Hidráulica - escala indicadas

Local:

Prefeitura Municipal de Cristais Paulista - SP

ENGENHEIRO CIVIL  
LUCIANO GARCIA  
Data: 15/10/2023

CREA 506 223 905 5

Eng. Luciano Gustavo Garcia