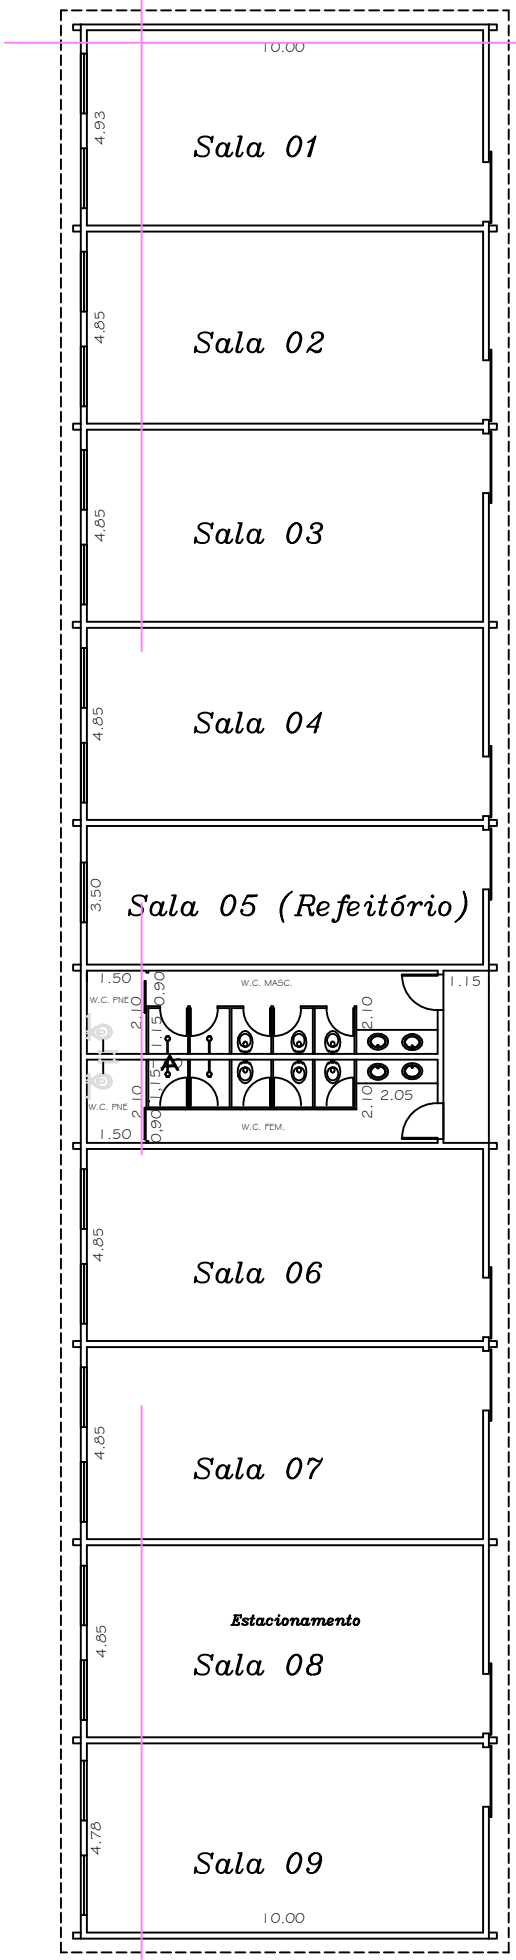

Planta Baixa
Escala: 1:50