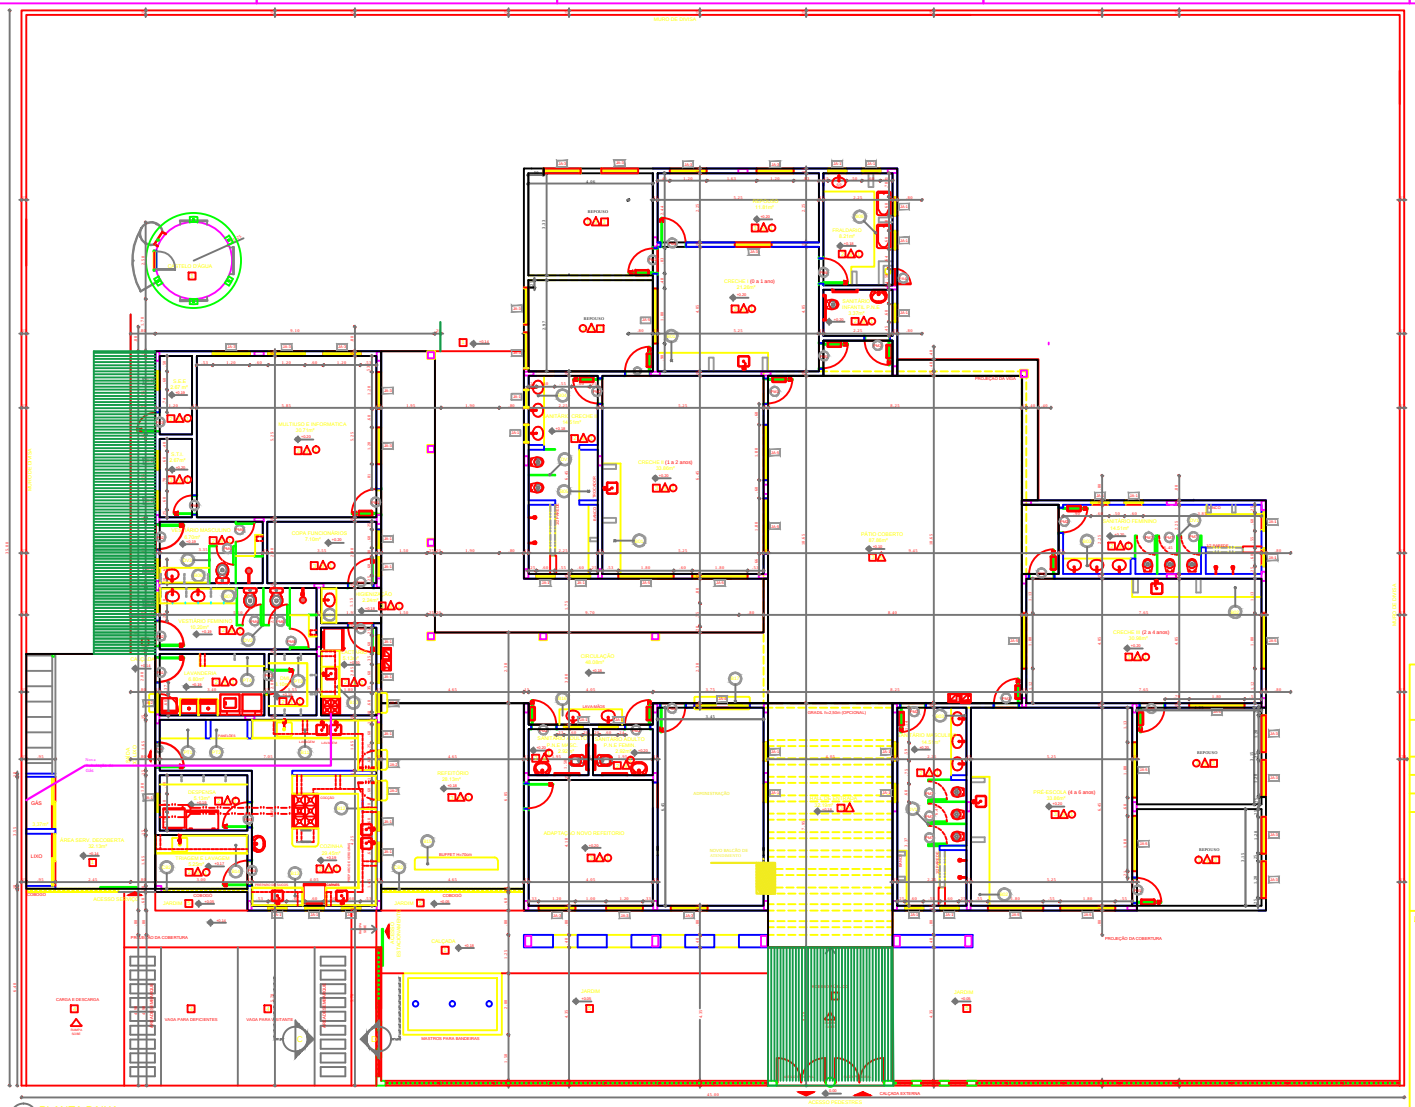

1 PLANTA BAIXA
ESCALA 1/75

MAPA DE ESQUADRIAS

LEGENDA DE PORTAS - PORTAS EM MADEIRA COM PINTURA

REF.	Dimensões (cm)	QUANT.	TIPO	AMBIENTES
P1	80 x 210	1	Lisa para pintura	Banheiro Funcionários (Cozinha) e P.D.A (Fraldário)
P2	80 x 210	1	Lisa para pintura	Banheiro Funcionários
P3	80 x 210	1	Lisa para pintura	Cozinha
P4	60 x 210	1	Lisa para pintura	P.D.A (Fraldário)
P5	80 x 210	1	Lisa para pintura	Almoxarifado
P6	80 x 210	1	Lisa para pintura	Almoxarifado, Almoxarifado, Almoxarifado, Almoxarifado
P7	80 x 210	1	Lisa para pintura	P.D.A
P8	80 x 210	1	Lisa para pintura	Banheiro Funcionários e Cozinha (Fraldário)
P9	80 x 210	1	Lisa para pintura	Banheiro Funcionários e Cozinha (Fraldário)
P10	80 x 210	1	Lisa para pintura	Banheiro Funcionários (Cozinha) e P.D.A (Fraldário)

LEGENDA DE PORTAS - PORTAS DE ALUMÍNIO

REF.	Dimensões (cm)	QUANT.	TIPO	AMBIENTES
P11	80 x 210	1	Alumínio com vidro (Veneziana)	Cozinha e Lactário
P12	80 x 210	1	Alumínio com vidro (Veneziana)	Banheiros Berçário e maternal (Fraldário)
P13	80 x 210	1	Alumínio com vidro	Banheiro P.D.A
P14	80 x 210	1	Alumínio com vidro	Cozinha
P15	80 x 210	1	Alumínio com vidro	Cozinha

LEGENDA DE JANELAS - JANELAS ALUMÍNIO
(Fechamento em vidro conforme indicações constantes do Caderno de Componentes)

REF.	Dimensões (cm)	QUANT.	H DO PISO / TIPO	AMBIENTES
J1	60 x 60	27	100 cm - basculante	Berçário I, Berçário II, Berçário III, Maternal, Berçário Integral, Berçário Parcial, Berçário Sem Fraldário, Berçário Sem Fraldário, Berçário Parcial II, P.D.A(Fraldário), Berçário Sem Fraldário
J2	70 x 30	1	170 cm - Sob bancada (pia)	Lactário, Cozinha e Lactário
J3	120 x 120	1	90 cm - maxim-ar	Berçário Integral
J4	120 x 120	1	90 cm - maxim-ar (Fixa)	Berçário Parcial
J5	120 x 120	1	90 cm - maxim-ar	Berçário Parcial (Cozinha) e P.D.A (Fraldário)

* AS JANELAS DA COZINHA E LACTÁRIO DEVEM PREVER TELA

QUADRO GERAL DE ÁREAS

AREA DO TERRENO: 55 metros x 45 metros = 1.575,00 m²			
AREA OCUPADA:	781,24 m²	TAXA DE OCUPAÇÃO:	49,6 %
AREA CONSTRUÍDA:	648,39 m²	COEFICIENTE DE APROVEITAMENTO:	0,42

NOTAS

- MEDIDAS E NÍVEIS EM METROS
- VERIFICAR POSIÇÃO EXATA DOS PILARES NO PROJETO ESTRUTURAL
- VERIFICAR DETALHES CONSTRUTIVOS PERTINENTES NO PROJETO DE DETALHAMENTO
- PARA ALTERAÇÃO DAS CORES INTERNAS DAS PAREDES CONSULTAR O CADERNO DE ESTUDO DE CORES
- EM CASO DE CONFLITO DE INFORMAÇÕES ENTRE O PROJETO GRÁFICO E O CADERNO DE ESPECIFICAÇÕES, PREVALECE A INFORMAÇÃO CONTIDA NO DESENHO
- ALTERAÇÕES NESTE PROJETO SOMENTE COM AUTORIZAÇÃO EXPRESSA DO FNDE

REFERÊNCIA:

- PLANILHA DE QUANTITATIVOS E TIPOLOGIA ESPECÍFICA DO PROJETO
- CADERNO DE ENCARGOS
- MANUAL DE PROJETO
- ESTUDO DE CORES

PROJETO DE ADEQUAÇÃO E MELHORIAS

PROPRIETÁRIO: 1 — PREFEITURA MUNICIPAL DE CRISTAIS PAULISTA
ENDEREÇO: AV. ZACARIAS DIB, ÁREA INSTITUCIONAL
MUNICÍPIO — UF: CRISTAIS PAULISTA - SP

PROPRIETÁRIO

RESP. TÉCNICO — CREA: 506 223 905 5
RESP. TÉCNICO — Luciano Gustavo Garcia

AUTOR DO PROJETO

DJFD — CREA — RA

OBSERVAÇÕES:

LEGENDA

CABEÇOIS - CB
- CONCRETO 40x40x10 (LAJAP), PETOSS, DE 1.0m do PISO INTERNO - SOLÁRIOS CRECHES I, II, III e PRÉ-ESCOLA *
- CONCRETO 15x15x10 (LAJAP), DO PISO AO TETO - PÁTIO DE SERVIÇO e TIRAGEM E LAVAGEM *

BANDEIRAS - DV
- GRANITO CINZA ANDORINHA - esp. 2 cm / alt. 150cm - SANITÁRIOS INFANTIS (MASC. e FEMIN.) e CRECHE II *
- GRANITO CINZA ANDORINHA - esp. 2 cm / alt. 180cm - VESTIÁRIOS FUNCIONÁRIOS (MASC. e FEMIN.)

BANCADAS - B
- GRANITO CINZA ANDORINHA - esp. 2 cm - 0,60x0,60H+0,9 m - APOIO CRECHES I e II *
- GRANITO CINZA ANDORINHA - esp. 2 cm - 0,25x0,60H+0,9 m - APOIO CRECHE III e PRÉ-ESCOLA *
- GRANITO CINZA ANDORINHA - esp. 2 cm - 0,25x0,50H+0,9 m e H+0,6 m - SANITÁRIOS INFANTIS (MASC. e FEMIN.)
- GRANITO CINZA ANDORINHA - esp. 2 cm - 2,25x0,50H+0,9 m e H+0,6 m - SANITÁRIO CRECHE II *
- GRANITO CINZA ANDORINHA - esp. 2 cm - 1,65x0,60H+0,9 m - SANITÁRIO CRECHE III *
- GRANITO CINZA ANDORINHA - esp. 2 cm - 1,60x0,50H+0,9 m - VESTIÁRIO MASCULINO *
- GRANITO CINZA ANDORINHA - esp. 2 cm - 2,40x0,50H+0,9 m - VESTIÁRIO FEMININO *
- GRANITO CINZA ANDORINHA - esp. 2 cm - 4,65x0,60H+0,9 m - FRALDÁRIO *

BANCADAS - B
- GRANITO CINZA ANDORINHA - esp. 2 cm - 1,15x0,60H+0,9 m - HIGIENIZAÇÃO *
- GRANITO CINZA ANDORINHA - esp. 2 cm - 1,55x0,60H+0,9 m - LACTÁRIO *
- GRANITO CINZA ANDORINHA - esp. 2 cm - 6,00x0,60H+0,90 m - COZINHA (Inclusive *)
- GRANITO CINZA ANDORINHA - esp. 2 cm - 7,12x0,60H+0,9 m - COZINHA (Inclusive *)
- GRANITO CINZA ANDORINHA - esp. 2 cm - 1,00x0,60x1+0,9 m - COZINHA *
- GRANITO CINZA ANDORINHA - esp. 2 cm - 3,00x0,60H+0,9 m - TIRAGEM E LAVAGEM *
- GRANITO CINZA ANDORINHA - esp. 2 cm - 2,70x0,40H+0,7 m - BUFFET REFEITÓRIO *
- GRANITO CINZA ANDORINHA - esp. 2 cm - 2,05x0,53H+0,9 m - LAVA-MÃOS *
- GRANITO CINZA ANDORINHA - esp. 2 cm - 1,80x0,40H+1,20 m - RECEPÇÃO / ADMINISTRAÇÃO *

PRATELEIRA - PT
- GRANITO CINZA ANDORINHA - espessura 2 cm - (larg.) 1,60 x(L)P =0,40 m - COZINHA *
- GRANITO CINZA ANDORINHA - espessura 2 cm - (larg.) 1,20 x(L)P =0,40 m - COZINHA *
- GRANITO CINZA ANDORINHA - espessura 2 cm - (E x L) 1,30 x(L)=0,30 m - CIAE E DEZ/TÉCNICA
- GRANITO CINZA ANDORINHA - espessura 2 cm - (E x L) 2,30 x(L)=0,30 m - P.D.A e LAVANDERIA *

* VER AMPLIAÇÕES E DETALHES ESPECÍFICOS

ESPECIFICAÇÕES

PISO
1 - CIMENTADO DESEMPENADO
2 - CERÂMICA 40x40 cm COR BRANCO ANTIDERRAPANTE
3 - GRANITINA POLIDA COR CINZA COM JUNTAS PLÁSTICAS NIVELADAS
4 - BLOCO INTERTRAVADO DE CONCRETO
5 - GRAMADO
6 - PISO ANTI-TRAUMA SINTÉTICO

PAREDE
1 - CERÂMICA 30x60 cm COR BRANCO
2 - PINTURA ACRÍLICA
3 - CERÂMICA COR BRANCO 30x60cm COM RODAPÉ E PINTURA ACRÍLICA
4 - CERÂMICA 30x60cm PLANA CERÂMICA 10x10cm E PINTURA ACRÍLICA
5 - CERÂMICA AZUL 10x10cm E PINTURA ACRÍLICO

TETO
1 - LAJE PINTURA PVA LATEX BRANCO NEVE SOBRE MASSA CORRIDA PVA

PLANTA BAIXA			ARQ
REVISÃO:	ESCALA: 1:75		PRANCHA: 01/01
DESENHO	DATA CRIAÇÃO: MAIO/2015		