


CLINICA REABILITAÇÃO

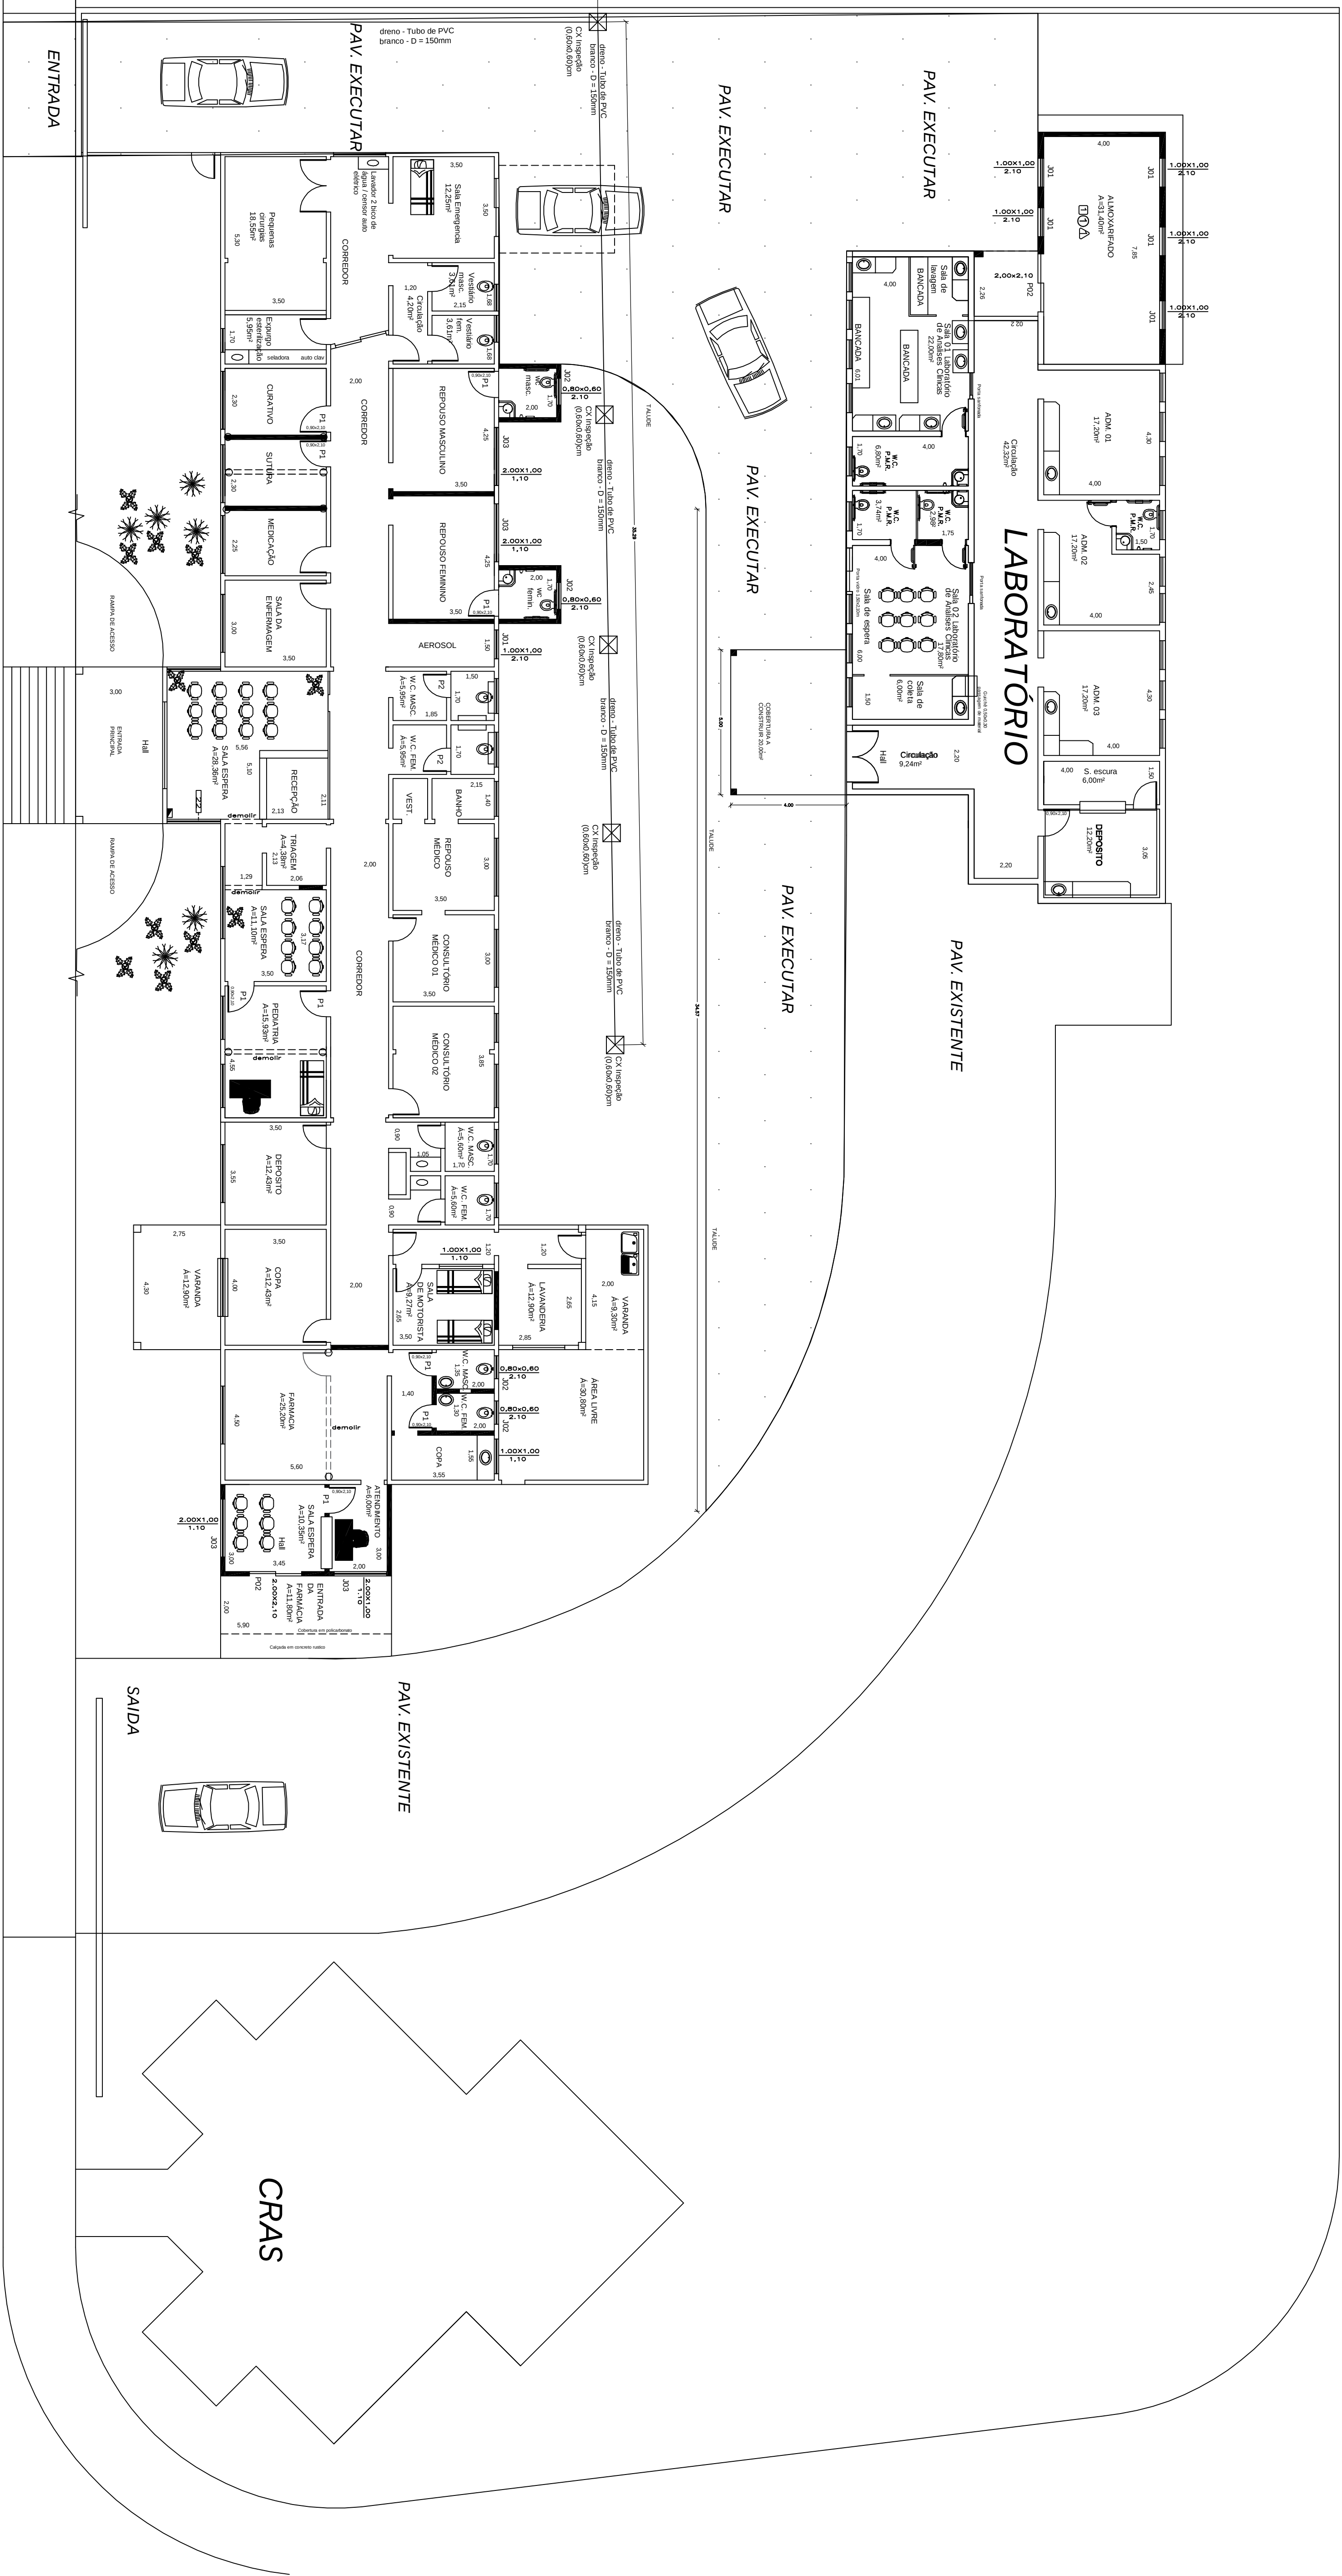

PLANTA IMPLANTAÇÃO E SITUAÇÃO
ESC.: 1/100

AMPLIAÇÃO UNIDADE BÁSICA DE SAÚDE II

ALVENARIA A CONSTRUIR

ENGENHEIRO CIVIL

ENGENHEIRO CIVIL RESPONSÁVEL:

CIA CBFA: 5062239055

LUCIANO
GARCIA

MUNICIPIO DE CRISTAIS PAULISTAS
KATUISCIA DE PAULA L. MENDES

IMP.L; 01/05	DESIGNER: ENZO LUDIANO GARCIA	ESCALA: 1:100
07/06/2020	DATE:	

PROJETO: IMPLANTAÇÃO