
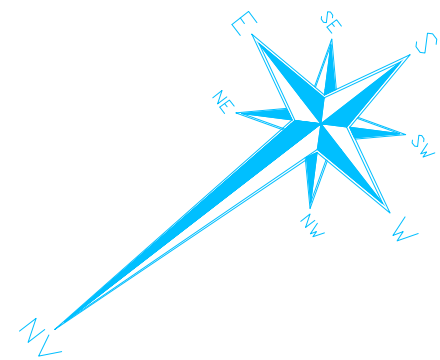


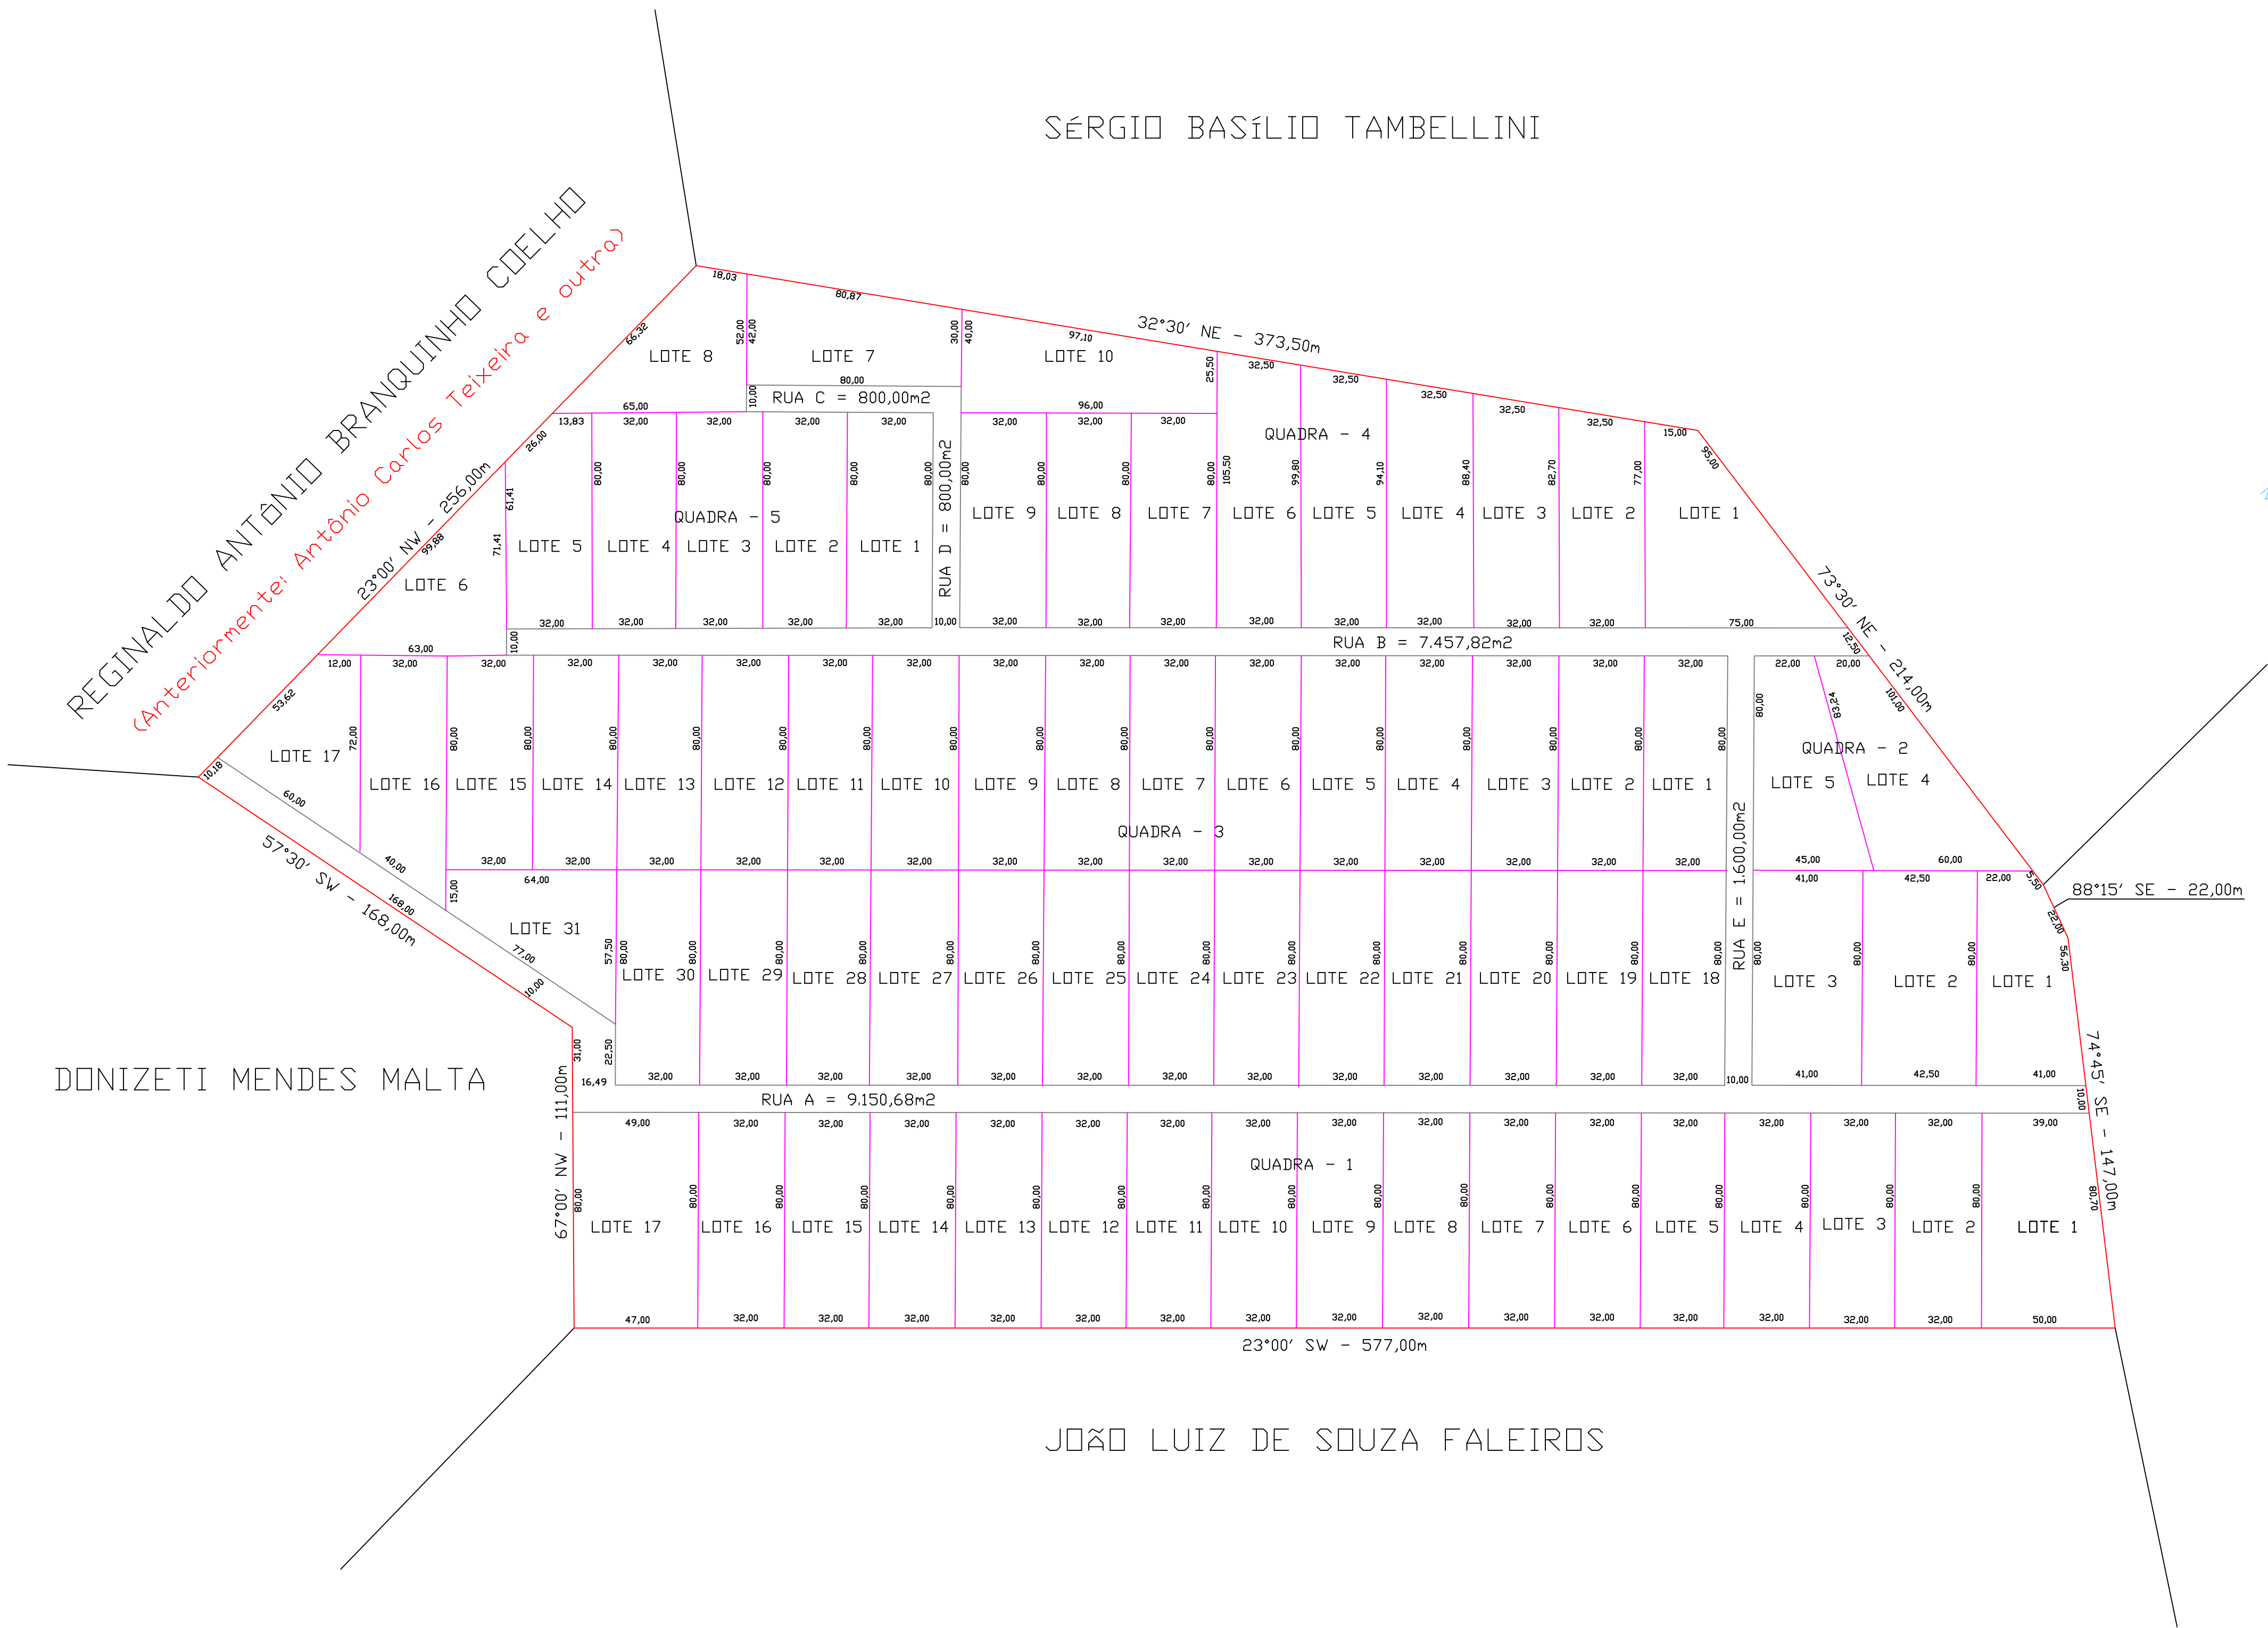

PREFEITURA MUNICIPAL DE FRANCA

Título: Levantamento de Área		Folha: 01
Propriedade / Imóvel: Sítio Vereda dos Cristais		
Matrícula: 20.575 - 2º CRI de Franca/SP		
Município: Cristais Paulista	Comarca: Franca	UF: SP
Proprietários: Antônio Carlos Teixeira e s/m Solange Aparecida Gonçalves Teixeira		
Área do Imóvel: 20,9100 ha	Código INCRA: 606.014.006.130-6	Data: 14/06/2.010
Escala: 1/1.500		
Proprietários: Antônio Carlos Teixeira RG: 8.381.097 SSP/SP - CPF: 324.499.096-72 Solange Aparecida Gonçalves Teixeira RG: 12.729.107 SSP/SP - CPF: 200.599.088-40	Resp. Técnica: Edson Castro da Cauto Rosa Engenheiro Agrônomo CREA: 060.039.084-0 CRED: AMV	
ART: 92221220101530060		
Aprovações:		