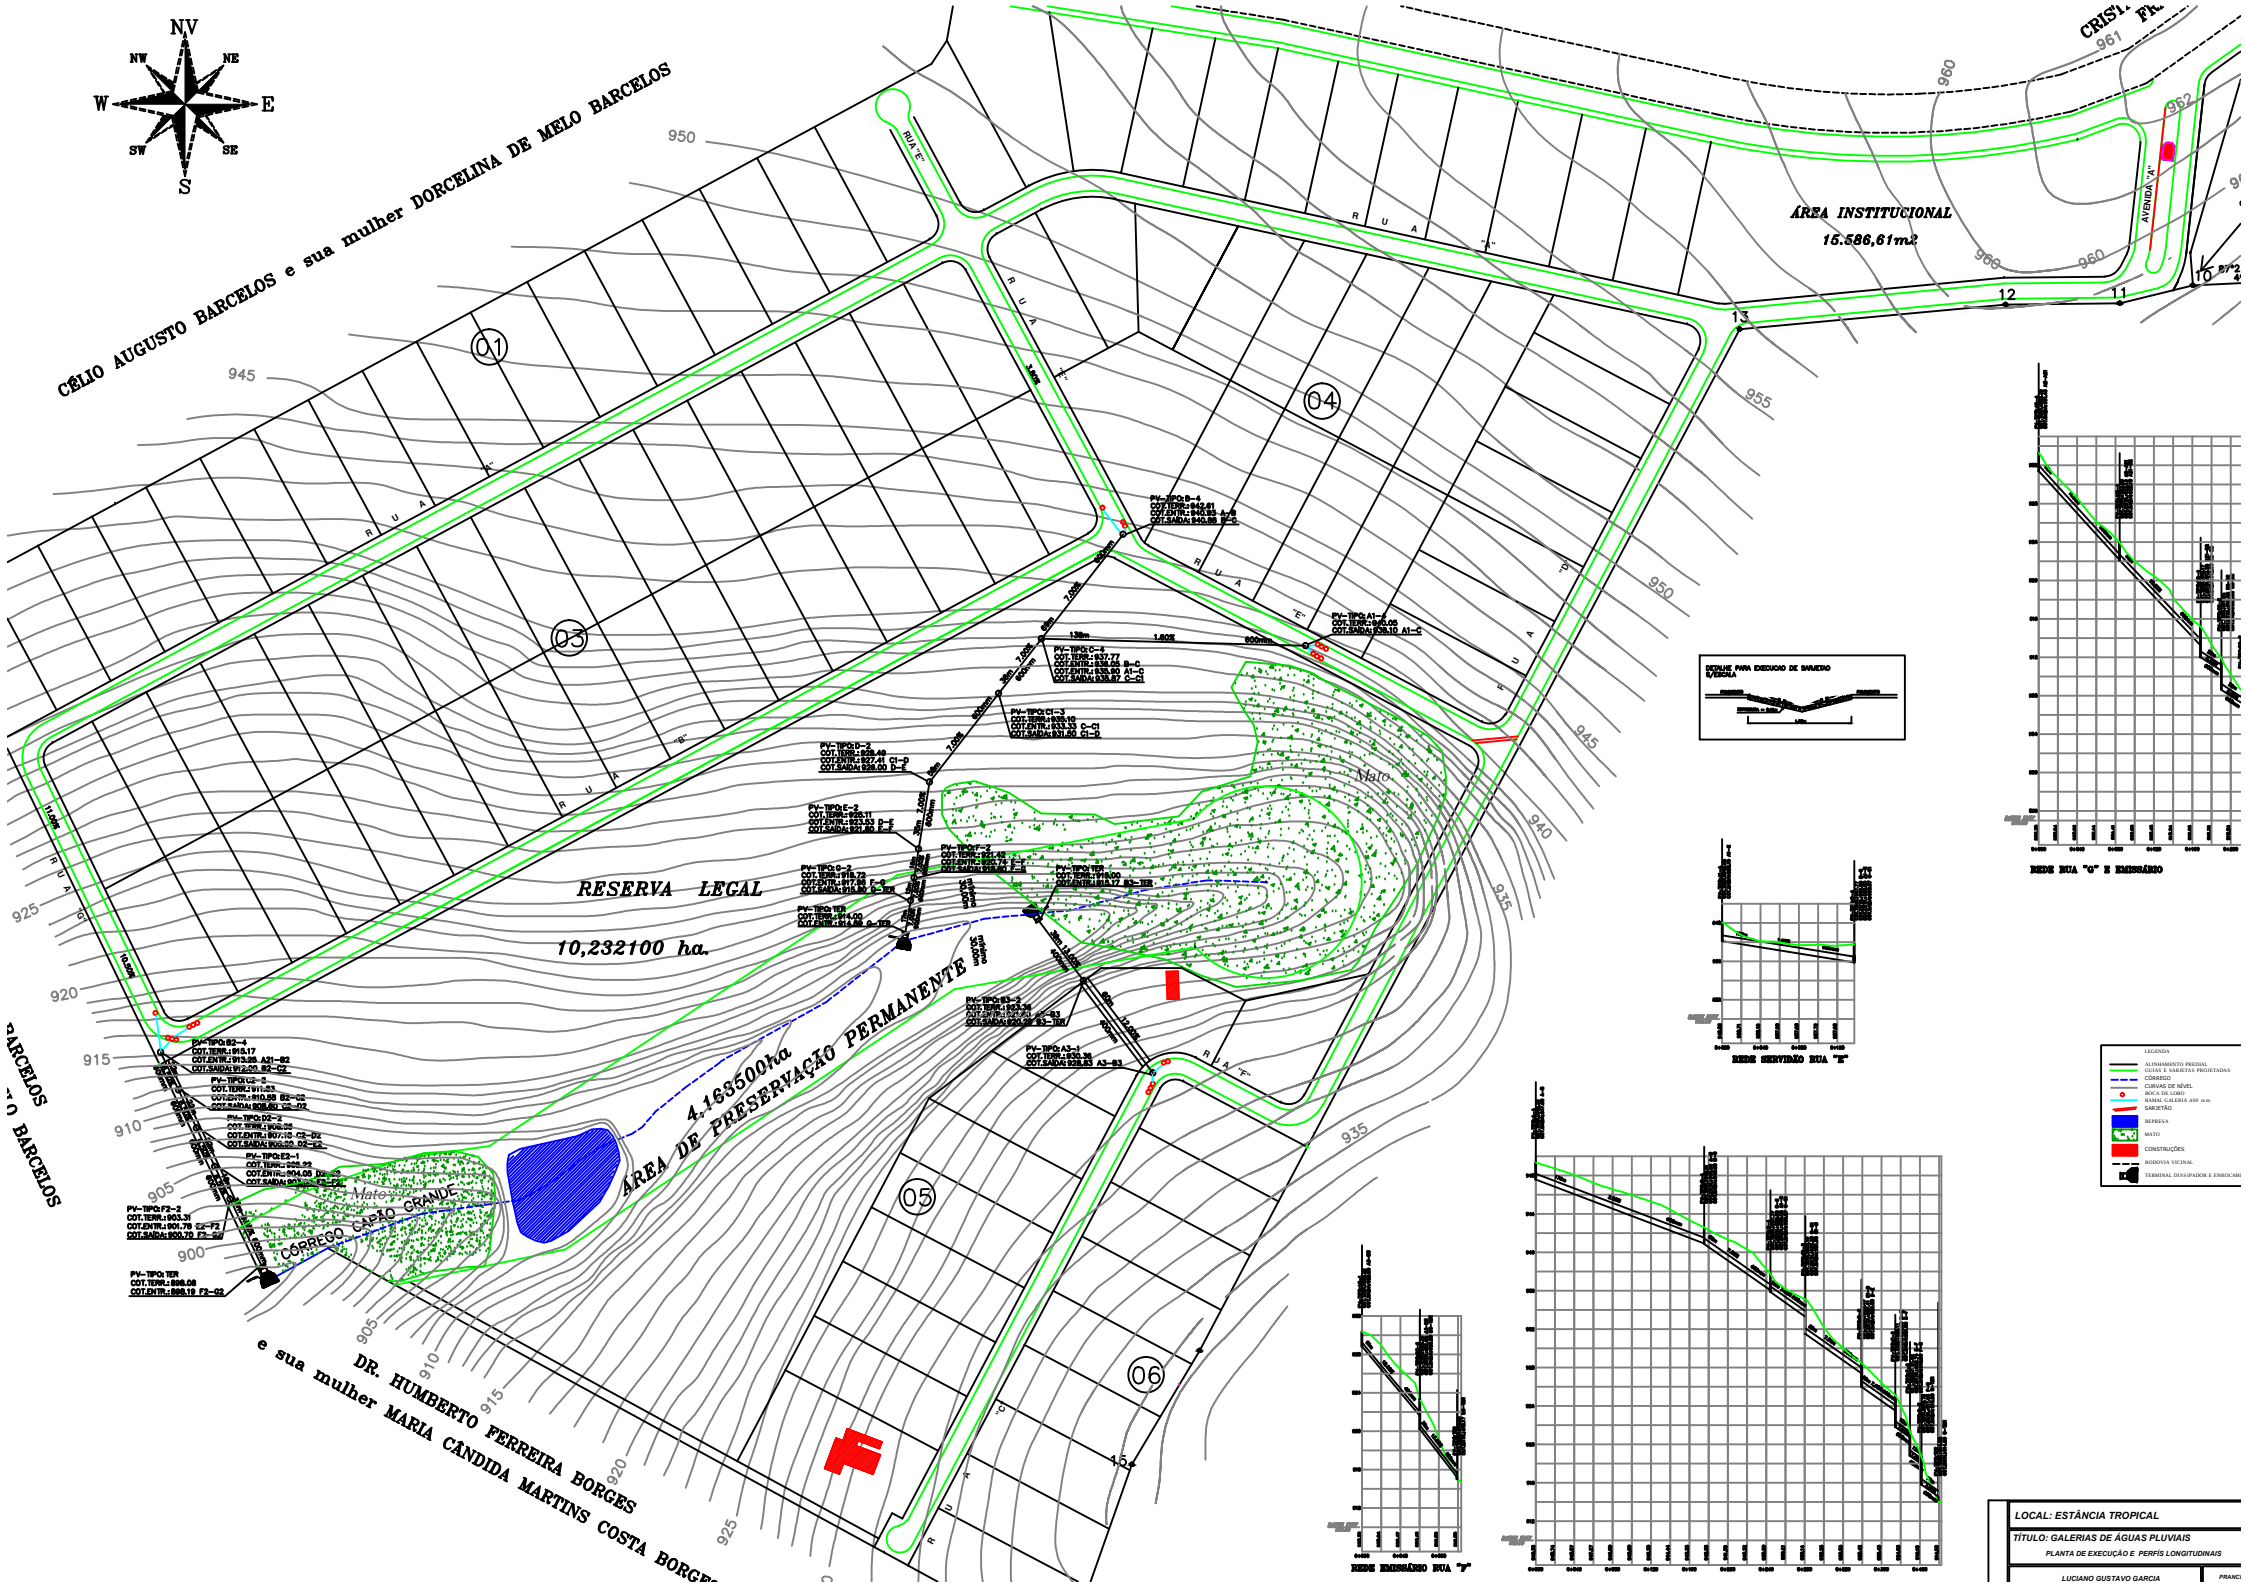
NV
NW
NE
W
E
SW
SE
S
CÉLIO AUGUSTO BARCELOS e sua mulher DORCELINA DE MELO BARCELOS
DR. HUMBERTO FERREIRA BORGES
e sua mulher MARIA CÂNDIDA MARTINS COSTA BORGES
ÁREA INSTITUCIONAL
16.586,61m2
RESERVA LEGAL
10,232100 ha.
4.163500ha
ÁREA DE PRESERVAÇÃO PERMANENTE
CÓRREGO CAPÃO GRANDE
Mato
RUA "A"
RUA "B"
RUA "C"
RUA "D"
RUA "E"
RUA "F"
RUA "G"
RUA "K"
AVENIDA "A"
01
03
04
05
06
DETALHE PARA EXECUÇÃO DE SANGRIA
S/ESCALA
REDE RUA "G" E EMISSÁRIO
REDE SERVIDÃO RUA "E"
REDE EMISSÁRIO RUA "F"
LEGENDA
ALINHAMENTO PREDIAL
GLINS E SARJETAS PROJETADAS
CÓRREGO
CURVAS DE NÍVEL
BOCA DE LOBO
RAMAL GALERIA 400 mm
SARJETÃO
REPRESA
MATO
CONSTRUÇÕES
RODOVIA VICINAL
TERMINAL DISSIPADOR E ENROCAMENTO
LOCAL: ESTÂNCIA TROPICAL
TÍTULO: GALERIAS DE ÁGUAS PLUVIAIS
PLANTA DE EXECUÇÃO E PERFIS LONGITUDINAIS
LUCIANO GUSTAVO GARCIA